



СЕЛЬСКАЯ ДУМА
сельского поселения село Совхоз «Боровский»
Боровского района Калужской области

Р Е Ш Е Н И Е
село Совхоз «Боровский»

25 марта 2025 года

№ 519

Об утверждении результатов публичных слушаний по вопросу: О наложении постоянного публичного сервитута на объекты: канализационная насосная станция (10.3 сооружение канализации), в д. Кабицыно Боровского района, земельного участка с кадастровым номером 40:03:058402:30 из земель лесного фонда (мкр.Васильки), вновь образуемый земельный участок из лесного фонда (для обустройства проезда к кладбищу в д.Тимашово).

В соответствии со ст. 23 Земельного кодекса Российской Федерации, главой V.7 Земельного кодекса Российской Федерации, руководствуясь Уставом муниципального образования сельское поселение село Совхоз «Боровский», Правилами землепользования застройки и землепользования на территории МО СП село Совхоз «Боровский», протоколом публичных слушаний № 06 от 25 февраля 2025 года, Сельская Дума муниципального образования сельское поселение село Совхоз «Боровский»

РЕШИЛА:

1. Утвердить результаты публичных слушаний от 25 февраля 2025 года по вопросу «О наложении постоянного публичного сервитута на объекты: канализационная насосная станция (10.3 сооружение канализации), в д. Кабицыно Боровского района, земельного участка с кадастровым номером 40:03:058402:30 из земель лесного фонда (мкр.Васильки), вновь образуемый земельный участок из лесного фонда (для обустройства проезда к кладбищу в д.Тимашово)».

2. Администрации МО СП Село Совхоз «Боровский» в соответствии с главой V.7 Земельного кодекса Российской Федерации направить в муниципальное образование муниципальный район «Боровский район» ходатайства об установлении сервитутов, согласно схемам границ образуемых публичных сервитутов (Приложении №1).

3. Главе администрации муниципального образования сельского поселения село Совхоз «Боровский» обеспечить обнародование данного решения.


4. Настоящее решение вступает в силу с момента его обнародования.

Глава сельского поселения
село Совхоз «Боровский»


Л.В. Череватенко

Приложение № 1
к Решению Сельской Думы
МО СП Село Совхоз «Боровский»
от 25.03.2025г. № 519

Схема границ образуемого публичного сервитута
на часть земельного участка с кадастровым номером 40:03:032501:2154, 40:03:032501:2515,
40:03:032501:2516

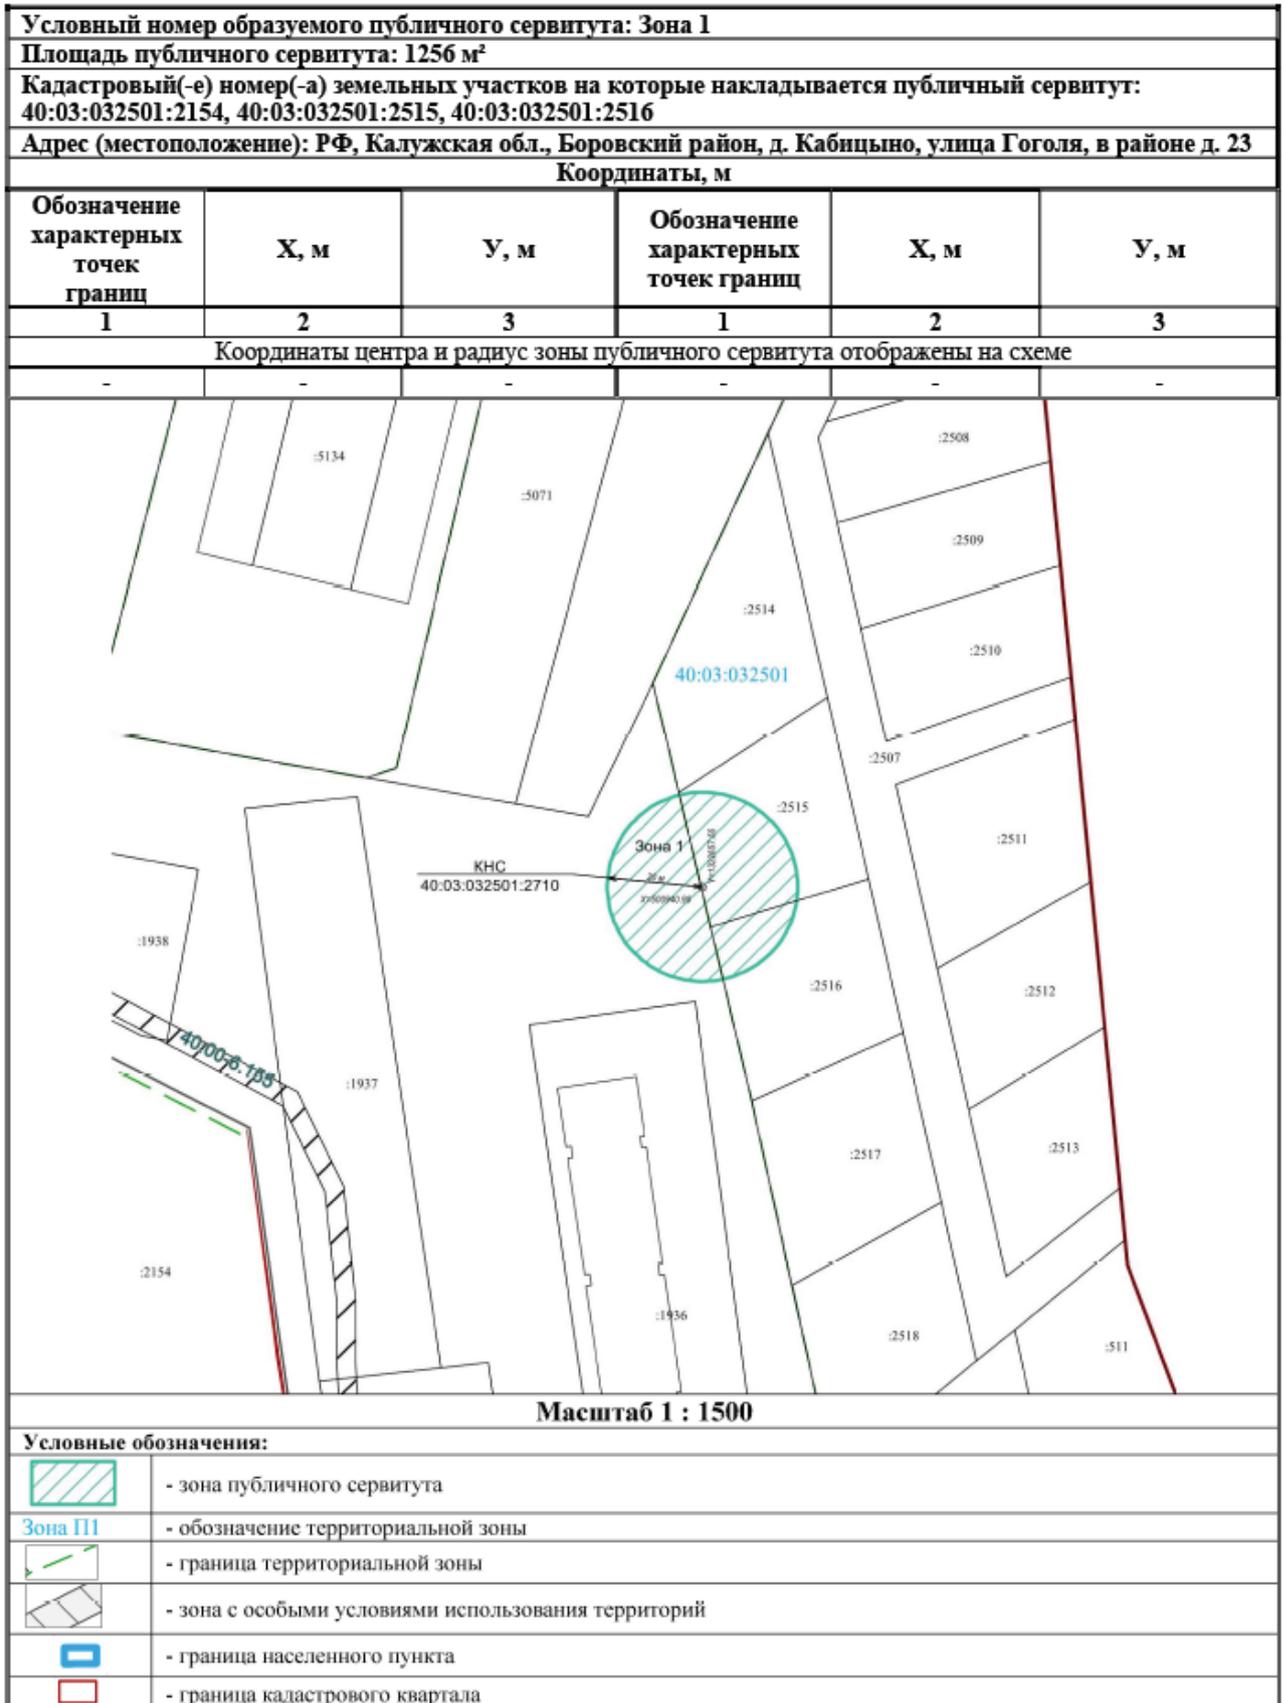

**Схема границ образуемого публичного сервитута
на часть земельного участка с кадастровым номером 40:03:000000:483, часть квартала 112 ГКУ
КО «Боровское лесничество» (часть выделов 12,13,15)**

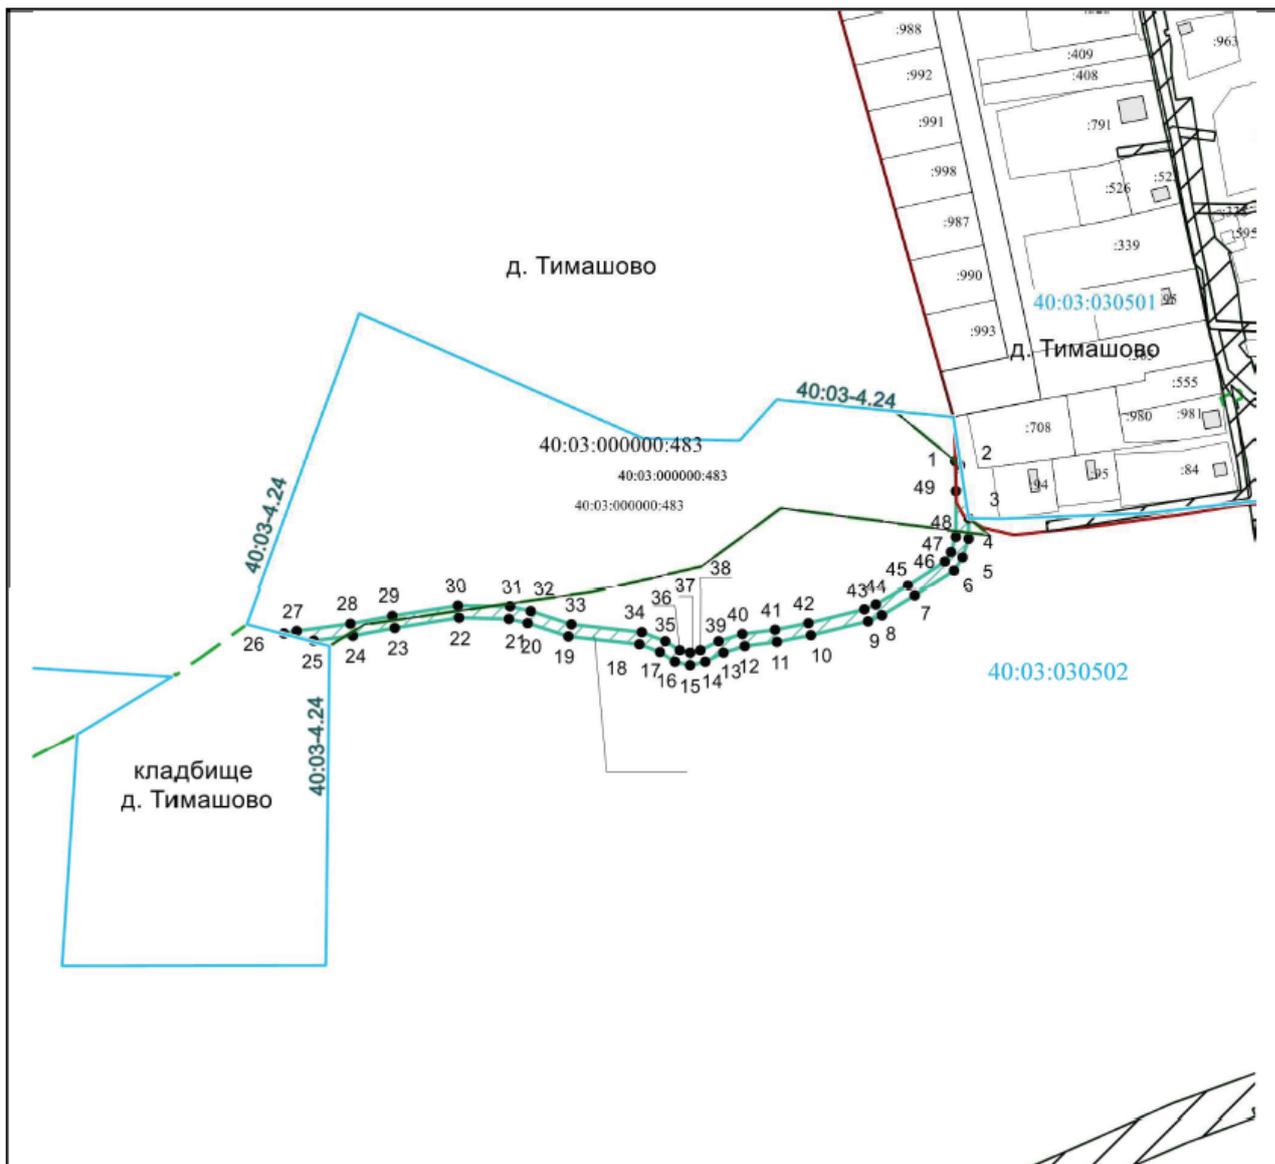

Масштаб 1 : 3500

Условные обозначения:

	- зона публичного сервитута
	- обозначение территориальной зоны
	- граница территориальной зоны
	- зона с особыми условиями использования территорий
	- граница населенного пункта
	- граница кадастрового квартала

Схема границ образуемого публичного сервитута на земельный участок с кадастровым номером 40:03:058402:30

