




Согласовано

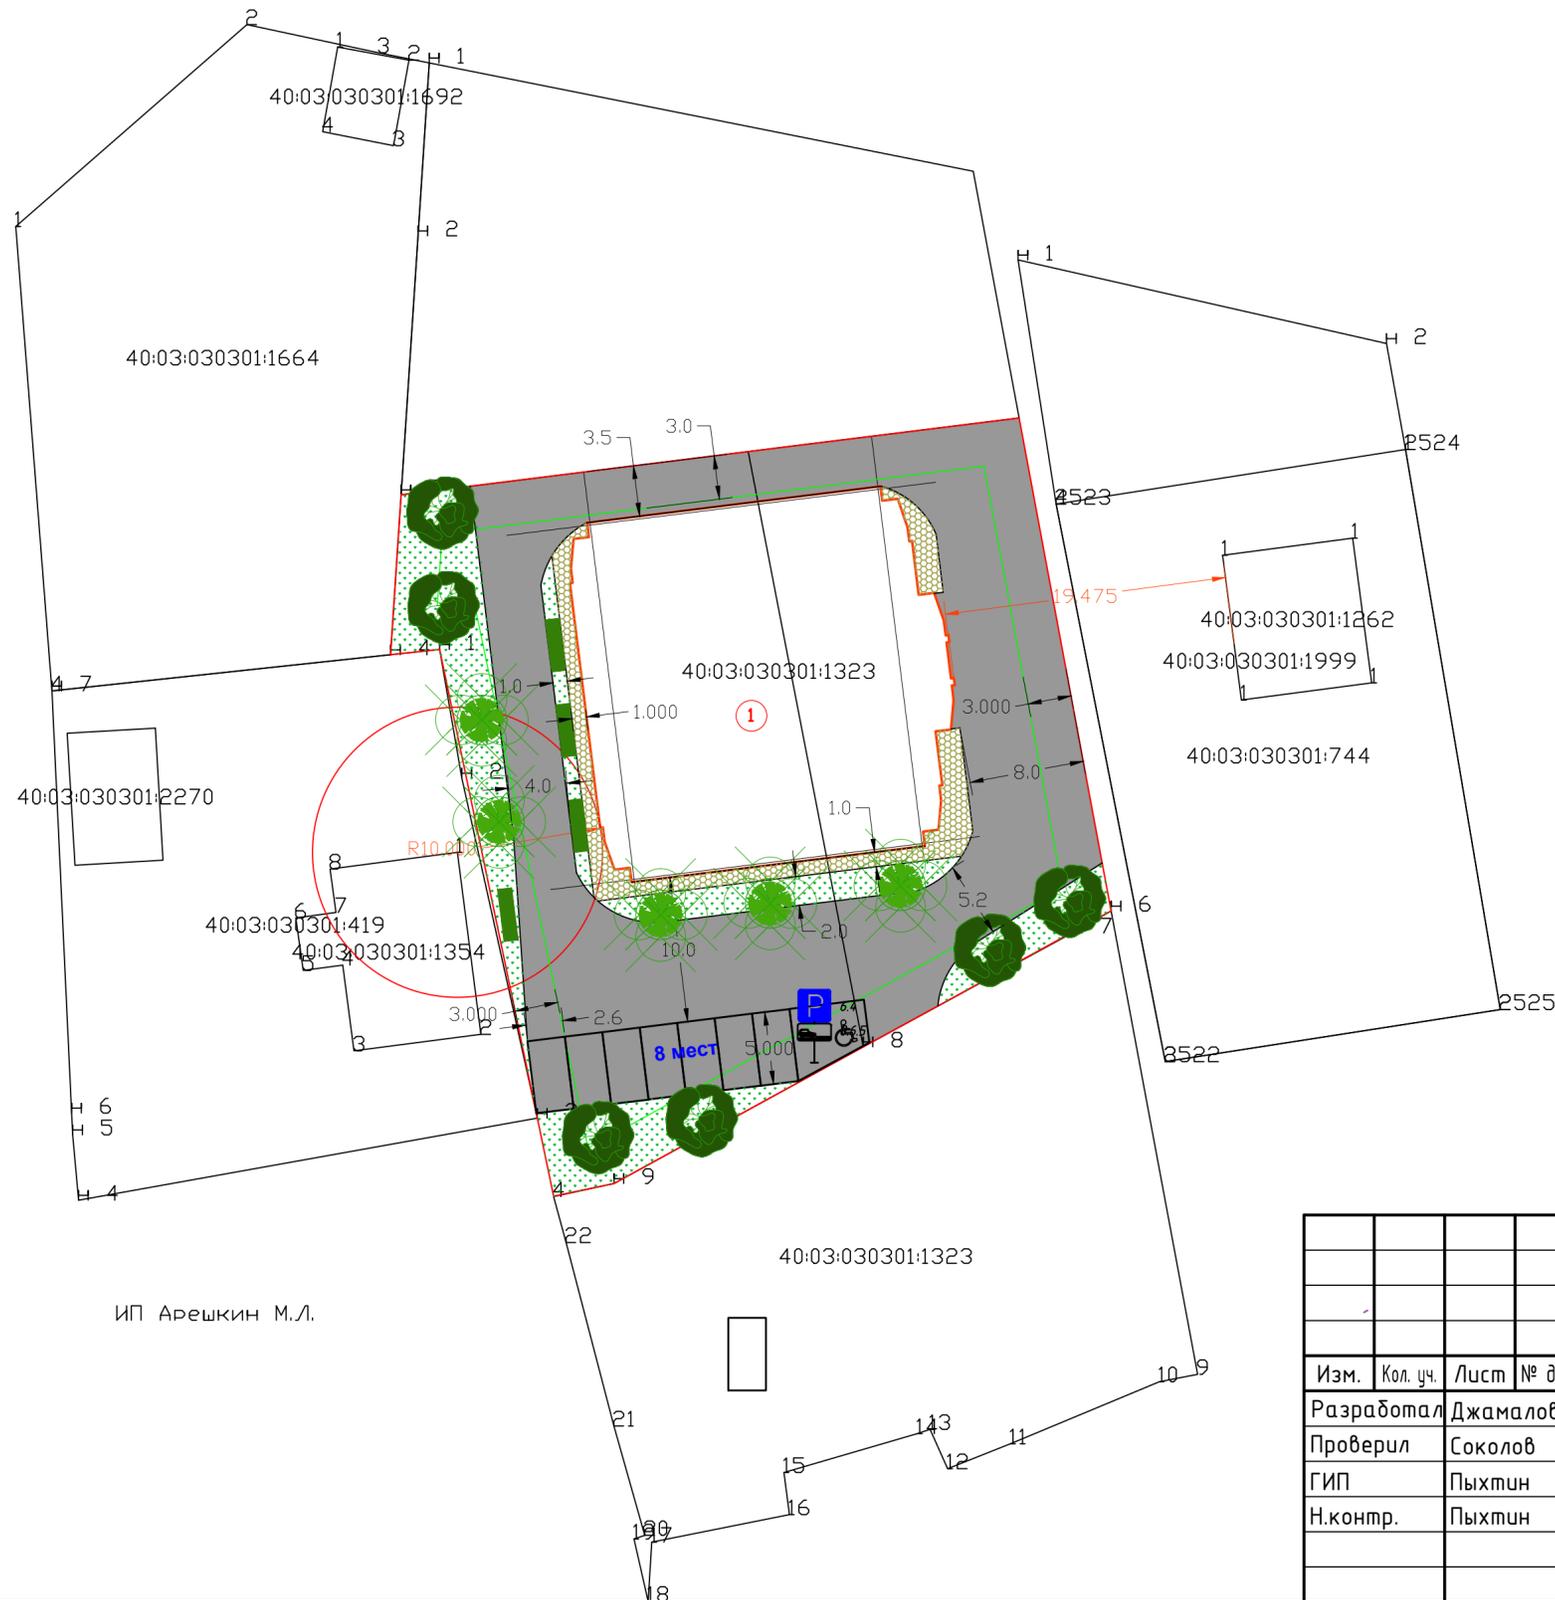


ИП Арешкин М.Л.

Изм.	Кол. уч.	Лист	№ док.	Подп.	Дата	24.02-15/25-АГО			
Разработал	Джамалов					Калужская обл. Боровский р-он д. Кабицыно ул. Гоголя д.24 территория с кад. № 40:03:030301:1323			
Проверил	Соколов					Трех-пятиэтажный односекционный многоквартирный жилой дом	Стадия	Лист	Листов
ГИП	Пыхтин						АГО		
Н.контр.	Пыхтин					Ситуационный план М 1:500		ООО ПКФ "Гражданпроект"	

Инв. № подл.	
Подп. и дата	
Взам. инв. №	

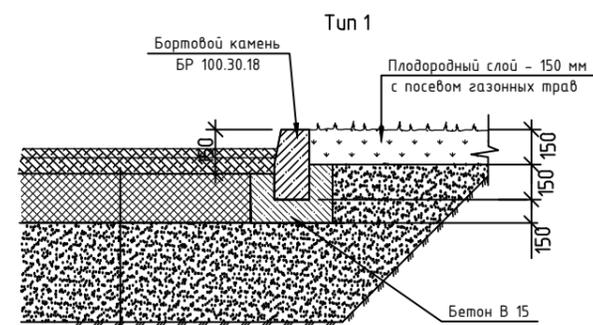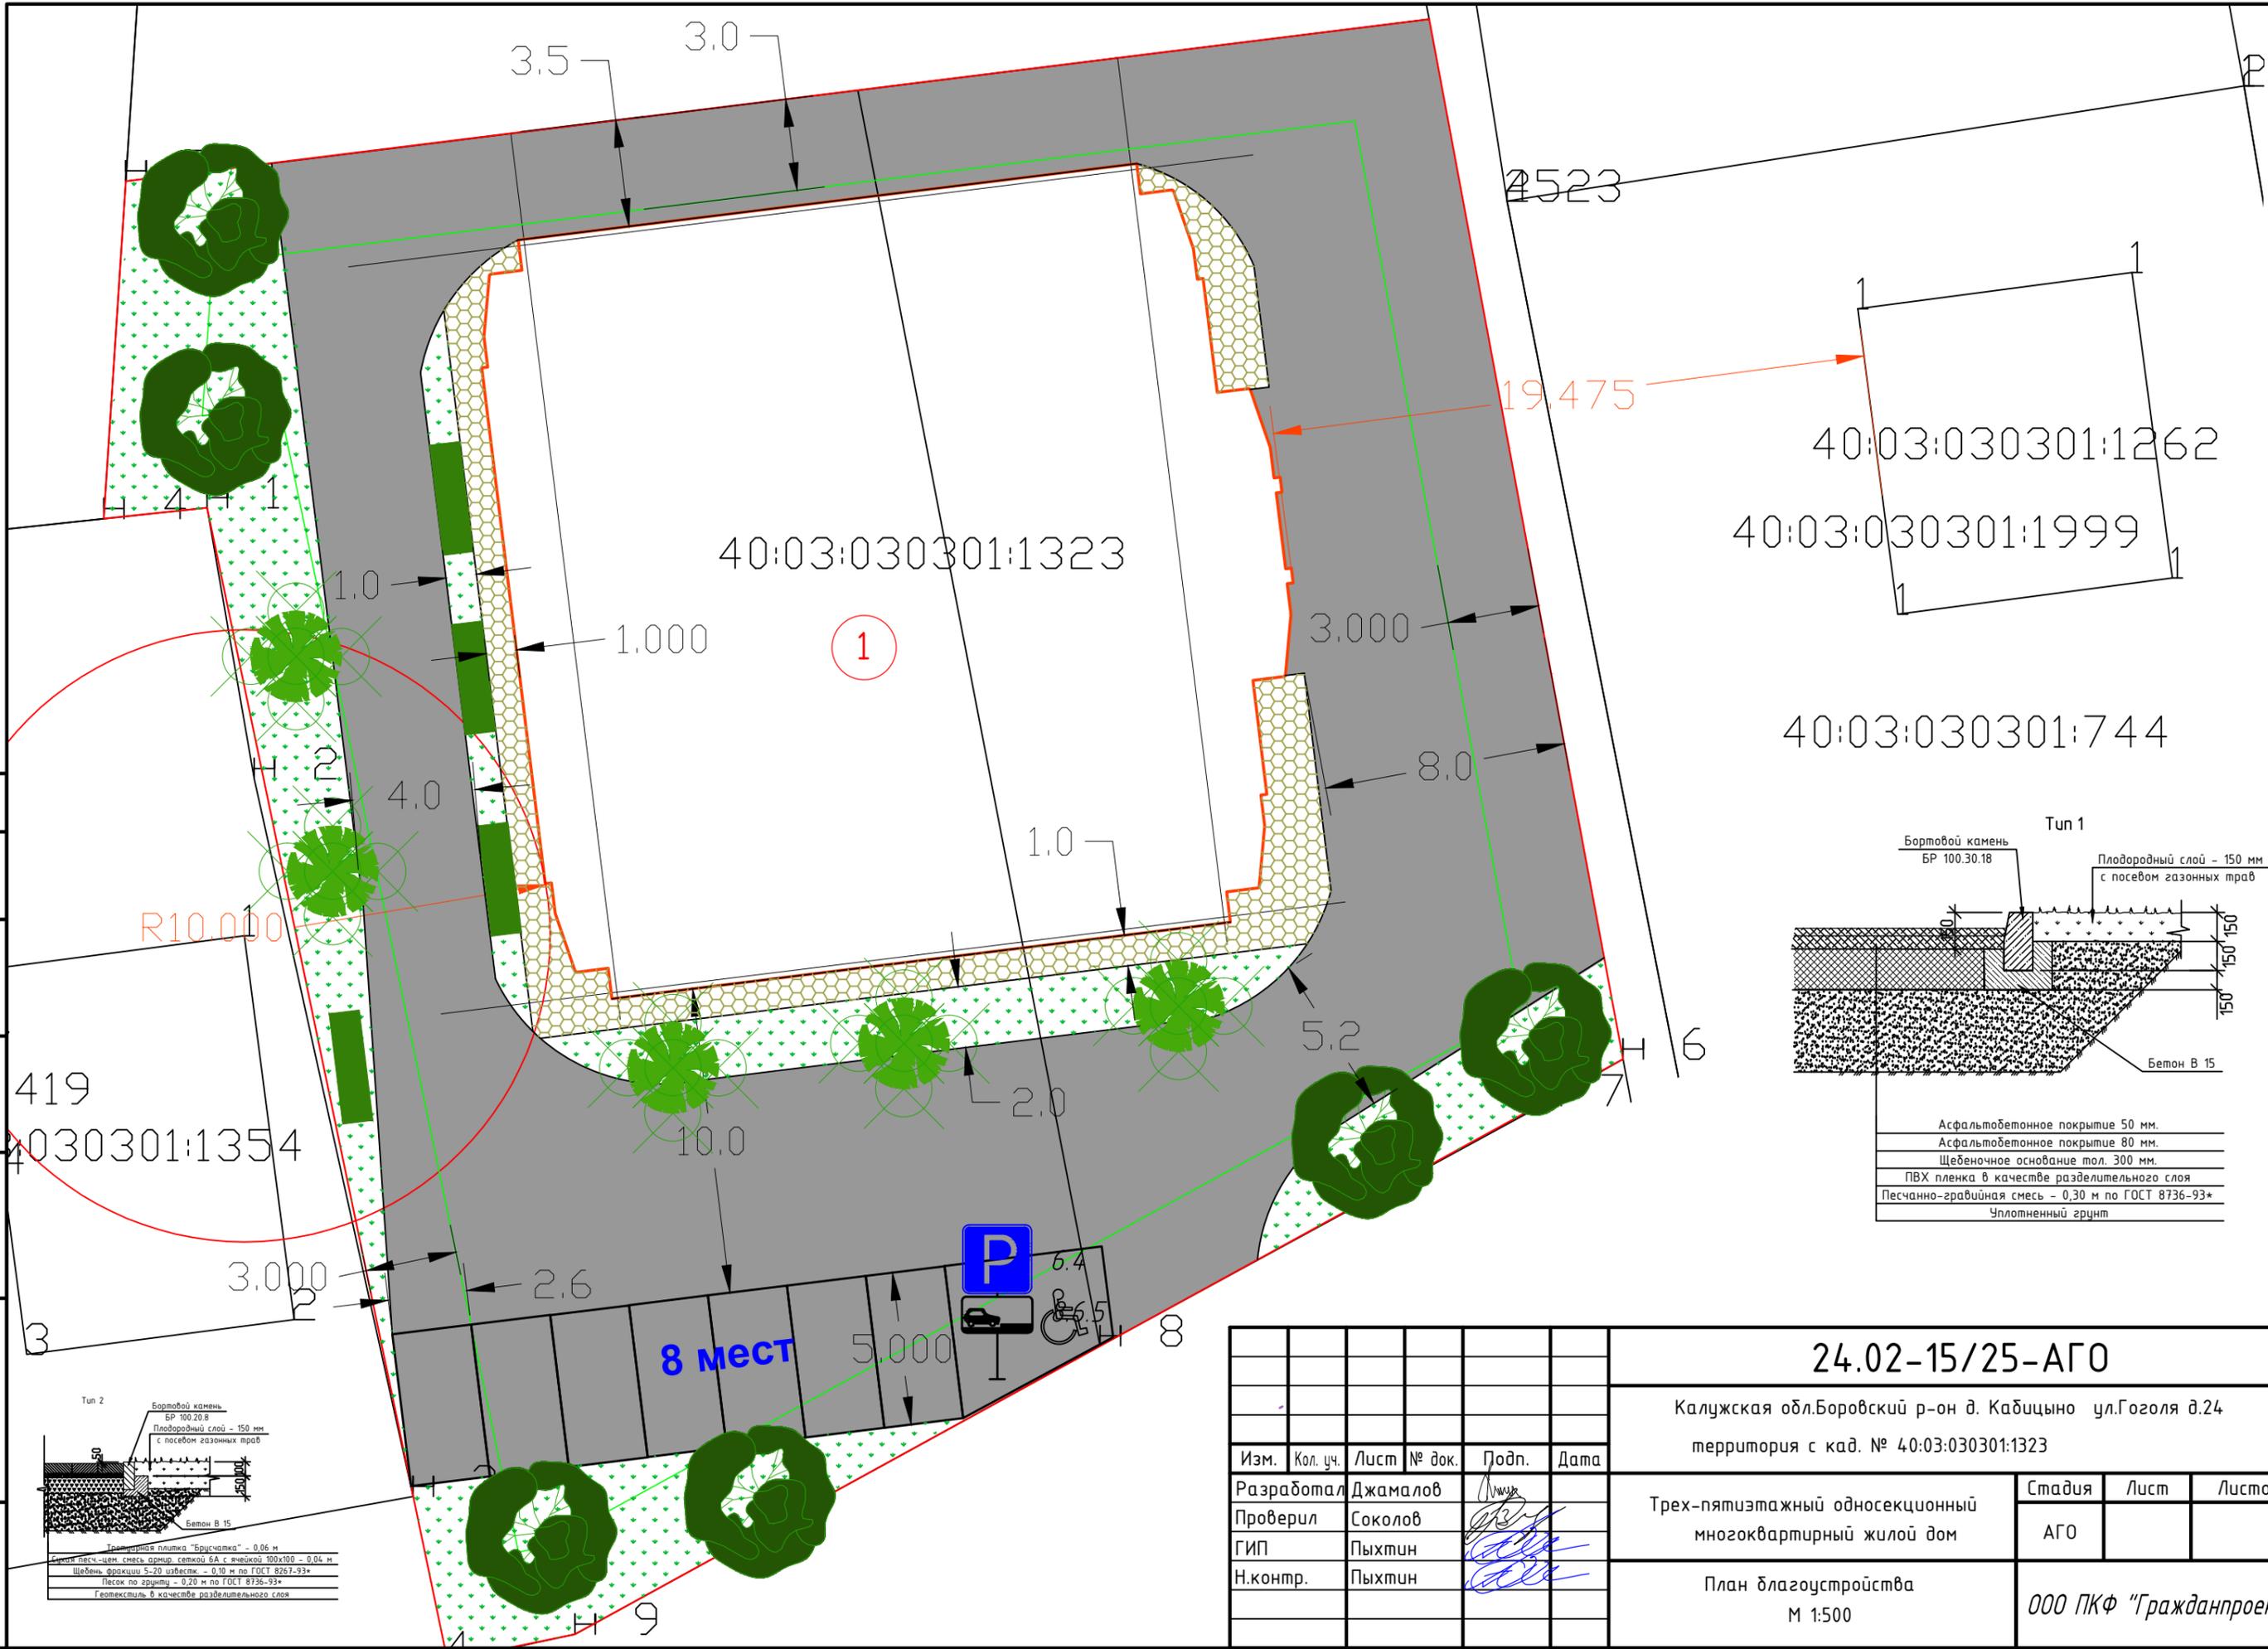

Асфальтобетонное покрытие 50 мм.
Асфальтобетонное покрытие 80 мм.
Щебеночное основание тол. 300 мм.
ПВХ пленка в качестве разделительного слоя
Песчанно-гравийная смесь - 0,30 м по ГОСТ 8736-93*
Уплотненный грунт

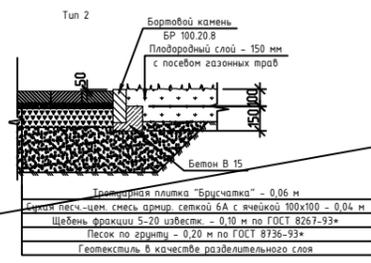




Транспортная плитка "Брусчатка" - 0,06 м
Смесь песч.-цемент. смесь армир. сеткой 6А с ячейкой 100x100 - 0,04 м
Щебень фракции 5-20 изв.естк. - 0,10 м по ГОСТ 8267-93*
Песок по ГОСТ 8736-93*
Геотекстиль в качестве разделительного слоя

Изм.	Кол. уч.	Лист	№ док.	Подп.	Дата
Разработал				Джамалов	
Проверил				Соколов	
ГИП				Пыхтин	
Н.контр.				Пыхтин	

24.02-15/25-АГО					
Калужская обл. Боровский р-он д. Кабицыно ул. Гоголя д.24 территория с кад. № 40:03:030301:1323					
Трех-пятиэтажный односекционный многоквартирный жилой дом			Стадия	Лист	Листов
			АГО		
План благоустройства М 1:500			ООО ПКФ "Гражданпроект"		

Согласовано

Инв. № подл. Подп. и дата Взам. инв. №

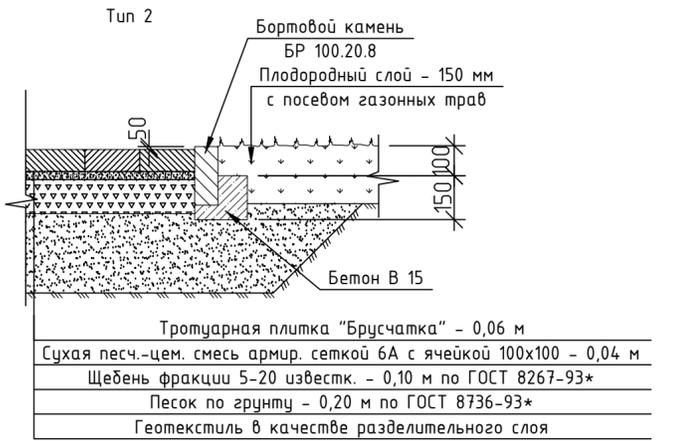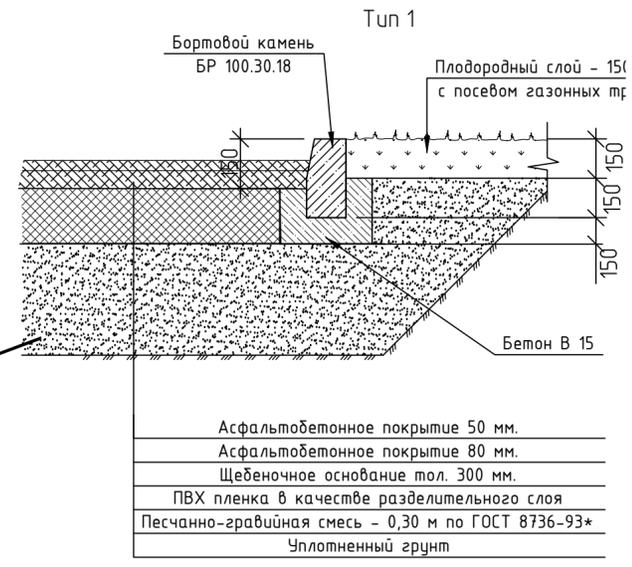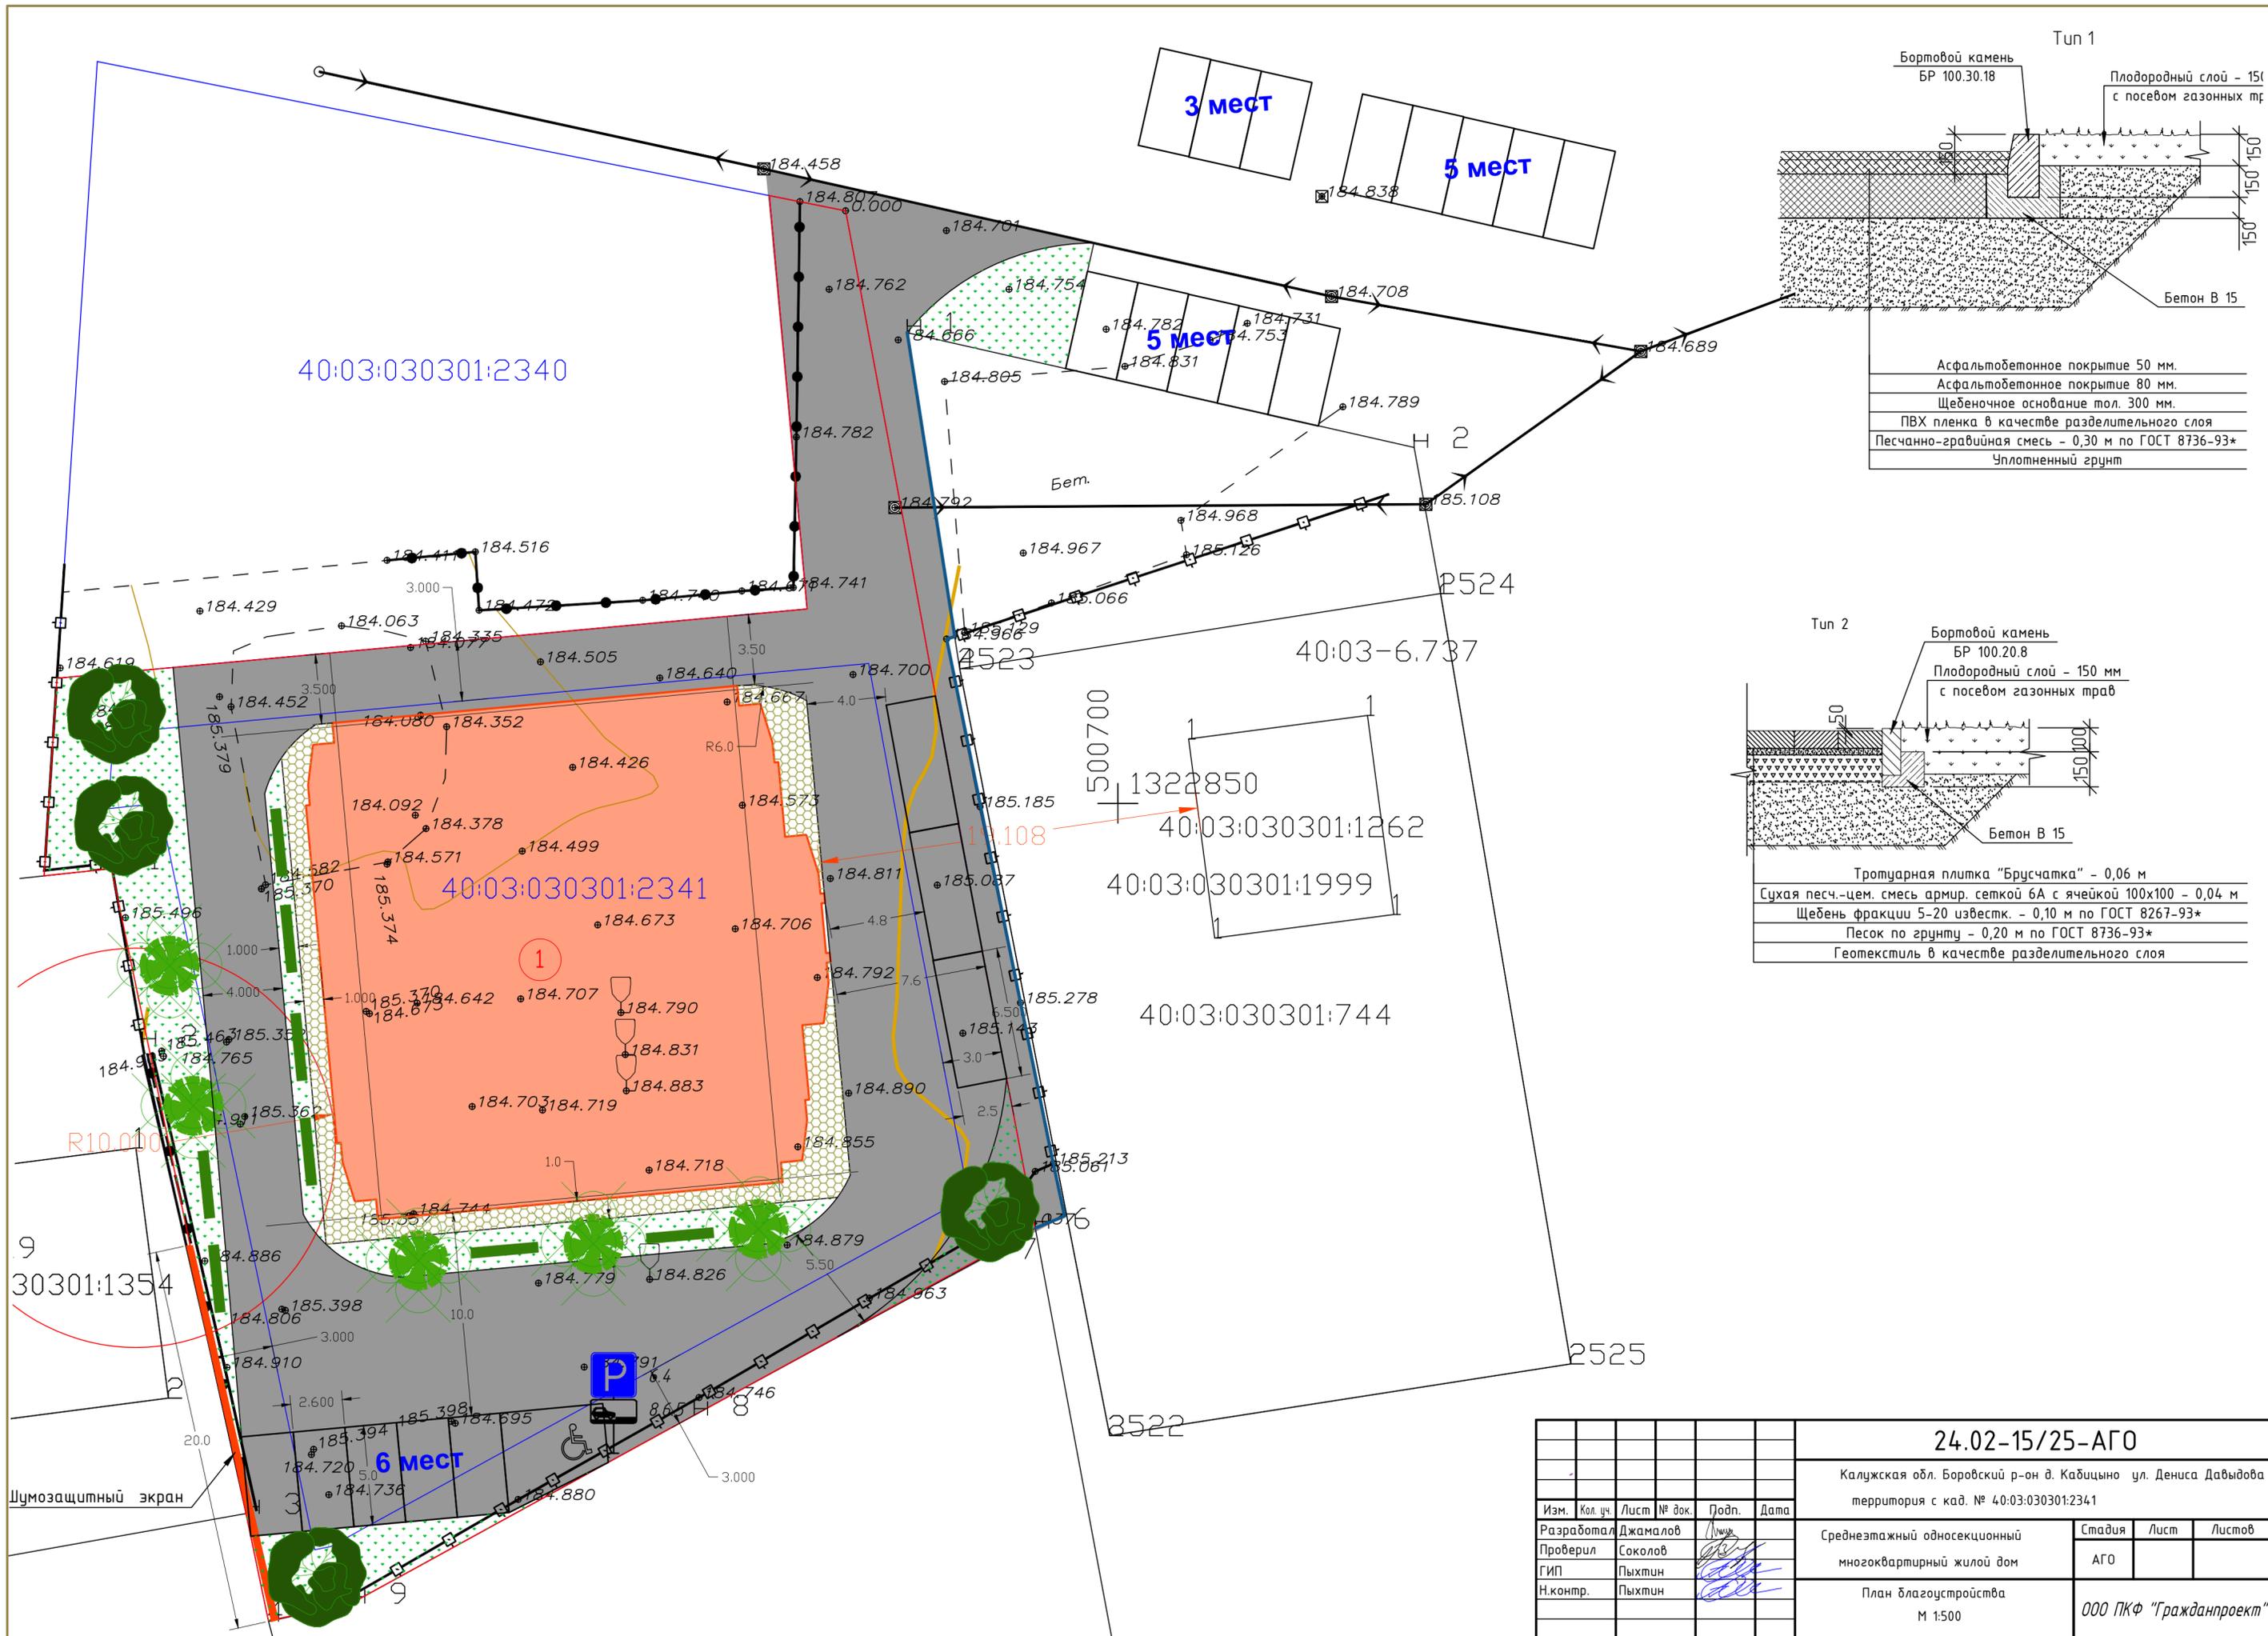

					24.02-15/25-АГО				
					Калужская обл. Боровский р-он в. Кабицыно ул. Дениса Давыдова территория с кад. № 40:03:030301:2341				
Изм.	Кол. уч.	Лист	№ док.	Подп.	Дата	Среднеэтажный односекционный многоквартирный жилой дом	Стадия	Лист	Листов
Разработал							АГО		
Проверил									
ГИП									
Н.контр.						План благоустройства М 1:500	ООО ПКФ "Гражданпроект"		
					Формат А2				