

**Описание местоположения границы населенного пункта деревня Лапшинка  
муниципального образования сельского поселения село Совхоз "Боровский" Боровского  
района Калужской области**  
(наименование объекта)

**Титульный лист**

**I. Сведения о заказчике работ:**

**О физическом лице:**

Фамилия, имя, отчество (отчество указывается при наличии) =

**О юридическом лице, органе государственной власти, органе местного самоуправления:**

Полное наименование Российская Федерация Калужская область Боровский район  
Администрация муниципального образования сельского поселения село Совхоз  
"Боровский"

Страна регистрации (инкорпорации) (указывается в отношении иностранного юридического лица) =

Фамилия и инициалы уполномоченного представителя, его должность, реквизиты доверенности  
(если представитель действует по доверенности) Масняк А. А., Глава администрации  
муниципального образования сельского поселения село Совхоз "Боровский"

Подпись (Масняк А. А.)

Дата 27.04 2018 г.

*Место для отписки печати заказчика*



**Описание местоположения границы населенного пункта деревня Лапшинка  
муниципального образования сельского поселения село Совхоз "Боровский" Боровского  
района Калужской области**  
(наименование объекта)

**Титульный лист**

**2. Сведения об исполнителе работ:**

**Об индивидуальном предпринимателе:**

Фамилия, имя, отчество (отчество указывается при наличии) =

Идентификационный номер налогоплательщика =

Контактный телефон и почтовый адрес =

Номер квалификационного аттестата кадастрового инженера (если исполнителем является кадастровый инженер) =

**О юридическом лице:**

Полное наименование **ООО "ПК ГЕО"**

Основной государственный регистрационный номер **1164027054982**

Контактный телефон и почтовый адрес **+7 (4842) 570246, 248018 г. Калуга, ул.  
Константиновых, 7а**

Фамилия и инициалы уполномоченного представителя юридического лица,  
его должность, реквизиты доверенности (если представитель действует по доверенности) **Чистов К.Г.  
Генеральный директор "ПК ГЕО"**

Сведения о кадастровом инженере =

Подпись \_\_\_\_\_ (Чистов К.Г.)

Дата 23.04.2018 г.

Место для оттиска печати лица, составившего описание объекта



**3. Сведения о согласовании объекта:**

Полное наименование органа (организации), с которым осуществляется согласование, фамилия и инициалы уполномоченного лица, его должность: =

Реквизиты письма (дата и номер, если согласование оформлено в виде письма) =

Подпись \_\_\_\_\_ ( \_\_\_\_\_ )

Дата \_\_. \_\_.2018 г.

Место для оттиска печати органа (организации), с которым осуществляется согласование

**Описание местоположения границы населенного пункта деревня Лапшинка  
муниципального образования сельского поселения село Совхоз "Боровский" Боровского  
района Калужской области**  
(наименование объекта)

**Титульный лист**

**4. Информация о передаче объекта в государственный фонд данных:**

Регистрационный №: -

Дата передачи: -

*(наименование органа (организации), осуществляющего хранение документации)*

**Описание местоположения границы населенного пункта деревня Лапшинка  
муниципального образования сельского поселения село Совхоз "Боровский" Боровского  
района Калужской области**  
(наименование объекта)

<b>№ п/п</b>	<b>Содержание</b>	<b>Номера листов</b>
<b>1</b>	<b>2</b>	<b>3</b>
1.	Основания для проведения работ и исходные данные	5
2.	Сведения об объекте	6
3.	Сведения о местоположении границ объекта	7
4.	Сведения о местоположении изменяемых (уточняемых) границ объекта	16
5.	План границ объекта	17

**Описание местоположения границы населенного пункта деревня Лапшинка  
муниципального образования сельского поселения село Совхоз "Боровский" Боровского  
района Калужской области**

(наименование объекта)

**Основания для проведения работ и исходные данные**

**Перечень документов**

№ п/п	Наименование и реквизиты документа	Сведения об органе (организации), подготовившем или принявшем документ
1	2	3
1.	Муниципальный контракт №44/18 от 28.03.2018 г.	Российская Федерация Калужская область Боровский район Администрация муниципального образования сельского поселения село Совхоз "Боровский"
2.	Решение Сельской Думы "Об утверждении генерального плана муниципального образования сельского поселения село Совхоз "Боровский" №23 от 24.04.2014 г.	Сельская Дума муниципального образования сельского поселения село Совхоз "Боровский" Калужской области
3.	Доверенность №1 от 23.04.2018 г.	Российская Федерация Калужская область Боровский район Администрация муниципального образования сельского поселения село Совхоз "Боровский"
4.	Ортофотоплан на основе космической съемки, выполненной со спутника QuickBird компании DigitalGlobe. Пространственное разрешение 0.6 м №1 от 29.06.2013 г.	Компания "Совзонд", г. Москва
5.	Кадастровый план территории квартала с К№ 40:03:030402 №40/ИСХ/18-153243 от 10.04.2018	филиал ФБГУ "ФКП Росреестра" по Калужской области
6.	Кадастровый план территории квартала с К№ 40:03:112901 №40/ИСХ/18-153249 от 10.04.2018	филиал ФБГУ "ФКП Росреестра" по Калужской области
7.	Кадастровый план территории квартала с К№ 40:03:031504 №40/ИСХ/18-153226 от 10.04.2018	филиал ФБГУ "ФКП Росреестра" по Калужской области
8.	Кадастровый план территории квартала с К№ 40:03:110201 №40/ИСХ/18-153248 от 10.04.2018	филиал ФБГУ "ФКП Росреестра" по Калужской области
9.	Кадастровый план территории квартала с К№ 40:03:110202 №40/ИСХ/18-153242 от 10.04.2018	филиал ФБГУ "ФКП Росреестра" по Калужской области
10.	Кадастровый план территории квартала с К№ 40:03:030101 №40/ИСХ/18-153246 от 10.04.2018	филиал ФБГУ "ФКП Росреестра" по Калужской области
11.	Кадастровый план территории квартала с К№ 40:03:030401 №40/ИСХ/18-153245 от 10.04.2018	филиал ФБГУ "ФКП Росреестра" по Калужской области

**Описание местоположения границы населенного пункта деревня Лапшинка  
муниципального образования сельского поселения село Совхоз "Боровский" Боровского  
района Калужской области**

(наименование объекта)

**Сведения об объекте**

<b>№ п/п</b>	<b>Характеристики объекта</b>	<b>Описание характеристик</b>
<b>1</b>	<b>2</b>	<b>3</b>
1.	Местоположение объекта	граница населенного пункта деревня Лапшинка муниципального образования сельского поселения село Совхоз "Боровский" Боровского района Калужской области
2.	Площадь объекта ± величина погрешности определения площади ( <b>P ± ΔP</b> )	720748 кв.м ± 1942 кв.м
3.	Иные характеристики объекта	—

**Описание местоположения границы населенного пункта деревня Лапшинка  
муниципального образования сельского поселения село Совхоз "Боровский" Боровского  
района Калужской области**

(наименование объекта)

**Сведения о местоположении границ объекта**

**1. Система координат СК кадастрового округа**

**2. Сведения о характерных точках границ объекта**

Обозначение характерных точек границ	Координаты, м		Метод определения координат и средняя квадратическая погрешность положения характерной точки (M <sub>t</sub> ), м	Описание закрепления точки
	X	Y		
1	2	3	4	5
1	505380.51	1322106.66	Картометрический метод. 1.00	–
2	505409.06	1322167.54	Картометрический метод. 1.00	–
3	505477.73	1322284.28	Картометрический метод. 1.00	–
4	505693.52	1322633.13	Картометрический метод. 1.00	–
5	505606.14	1322842.86	Картометрический метод. 1.00	–
6	505583.19	1322808.75	Картометрический метод. 1.00	–
7	505554.57	1322785.80	Картометрический метод. 1.00	–
8	505535.13	1322768.43	Картометрический метод. 1.00	–
9	505512.81	1322764.20	Картометрический метод. 1.00	–
10	505474.83	1322815.05	Картометрический метод. 1.00	–
11	505457.41	1322809.60	Картометрический метод. 1.00	–
12	505362.92	1323030.53	Картометрический метод. 1.00	–
13	505350.22	1323022.76	Картометрический метод. 1.00	–
14	505216.50	1323316.62	Картометрический метод. 1.00	–
15	505214.65	1323315.48	Картометрический метод. 1.00	–
16	505126.53	1323487.87	Картометрический метод. 1.00	–
17	505119.09	1323483.68	Картометрический метод. 1.00	–
18	505100.91	1323517.59	Картометрический метод. 1.00	–
19	505103.79	1323519.22	Картометрический метод. 1.00	–
20	505095.14	1323533.86	Картометрический метод. 1.00	–
21	505092.90	1323532.53	Картометрический метод. 1.00	–
22	504981.70	1323739.90	Картометрический метод. 1.00	–
23	504978.75	1323745.07	Картометрический метод. 1.00	–
24	504972.59	1323756.37	Картометрический метод. 1.00	–
25	504958.19	1323748.64	Картометрический метод. 1.00	–
26	504932.69	1323733.08	Картометрический метод. 1.00	–
27	504921.15	1323722.50	Картометрический метод. 1.00	–
28	504907.50	1323709.80	Картометрический метод. 1.00	–
29	504896.49	1323698.16	Картометрический метод. 1.00	–
30	504885.59	1323685.67	Картометрический метод. 1.00	–
31	504876.28	1323672.76	Картометрический метод. 1.00	–
32	504866.01	1323658.26	Картометрический метод. 1.00	–
33	504852.36	1323637.20	Картометрический метод. 1.00	–
34	504838.18	1323607.99	Картометрический метод. 1.00	–
35	504826.11	1323578.57	Картометрический метод. 1.00	–

**Описание местоположения границы населенного пункта деревня Лапшинка  
муниципального образования сельского поселения село Совхоз "Боровский" Боровского  
района Калужской области**

(наименование объекта)

**Сведения о местоположении границ объекта**

36	504808.76	1323534.86	Картометрический метод. 1.00	–
37	504800.58	1323517.37	Картометрический метод. 1.00	–
38	504798.07	1323512.00	Картометрический метод. 1.00	–
39	504808.12	1323507.34	Картометрический метод. 1.00	–
40	504811.73	1323504.70	Картометрический метод. 1.00	–
41	504815.61	1323501.85	Картометрический метод. 1.00	–
42	504816.06	1323501.52	Картометрический метод. 1.00	–
43	504821.35	1323497.08	Картометрический метод. 1.00	–
44	504826.54	1323489.98	Картометрический метод. 1.00	–
45	504831.30	1323484.27	Картометрический метод. 1.00	–
46	504836.48	1323479.30	Картометрический метод. 1.00	–
47	504840.21	1323474.78	Картометрический метод. 1.00	–
48	504843.85	1323468.81	Картометрический метод. 1.00	–
49	504846.62	1323460.96	Картометрический метод. 1.00	–
50	504847.49	1323450.04	Картометрический метод. 1.00	–
51	504846.76	1323440.58	Картометрический метод. 1.00	–
52	504847.85	1323430.83	Картометрический метод. 1.00	–
53	504851.05	1323414.82	Картометрический метод. 1.00	–
54	504853.67	1323395.32	Картометрический метод. 1.00	–
55	504857.17	1323381.93	Картометрический метод. 1.00	–
56	504863.86	1323369.13	Картометрический метод. 1.00	–
57	504874.05	1323358.07	Картометрический метод. 1.00	–
58	504882.49	1323348.90	Картометрический метод. 1.00	–
59	504891.94	1323340.44	Картометрический метод. 1.00	–
60	504899.24	1323338.85	Картометрический метод. 1.00	–
61	504907.39	1323342.03	Картометрический метод. 1.00	–
62	504913.42	1323345.84	Картометрический метод. 1.00	–
63	504921.47	1323350.81	Картометрический метод. 1.00	–
64	504922.63	1323354.09	Картометрический метод. 1.00	–
65	504922.42	1323357.48	Картометрический метод. 1.00	–
66	504920.52	1323362.67	Картометрический метод. 1.00	–
67	504919.67	1323365.45	Картометрический метод. 1.00	–
68	504919.09	1323367.40	Картометрический метод. 1.00	–
69	504918.98	1323370.26	Картометрический метод. 1.00	–
70	504919.88	1323373.01	Картометрический метод. 1.00	–
71	504921.68	1323375.08	Картометрический метод. 1.00	–
72	504923.32	1323375.66	Картометрический метод. 1.00	–
73	504925.97	1323375.76	Картометрический метод. 1.00	–
74	504927.98	1323375.18	Картометрический метод. 1.00	–
75	504930.20	1323373.86	Картометрический метод. 1.00	–
76	504932.26	1323371.69	Картометрический метод. 1.00	–
77	504934.17	1323368.28	Картометрический метод. 1.00	–
78	504936.18	1323361.71	Картометрический метод. 1.00	–

**Описание местоположения границы населенного пункта деревня Лапшинка  
муниципального образования сельского поселения село Совхоз "Боровский" Боровского  
района Калужской области**

(наименование объекта)

**Сведения о местоположении границ объекта**

79	504938.40	1323355.15	Картометрический метод. 1.00	–
80	504941.15	1323349.12	Картометрический метод. 1.00	–
81	504944.12	1323341.39	Картометрический метод. 1.00	–
82	504947.40	1323333.67	Картометрический метод. 1.00	–
83	504952.16	1323324.25	Картометрический метод. 1.00	–
84	504955.33	1323318.96	Картометрический метод. 1.00	–
85	504959.78	1323312.50	Картометрический метод. 1.00	–
86	504961.68	1323309.43	Картометрический метод. 1.00	–
87	504963.06	1323305.73	Картометрический метод. 1.00	–
88	504964.44	1323302.02	Картометрический метод. 1.00	–
89	504966.76	1323297.37	Картометрический метод. 1.00	–
90	504968.88	1323293.24	Картометрический метод. 1.00	–
91	504971.00	1323289.96	Картометрический метод. 1.00	–
92	504974.28	1323285.83	Картометрический метод. 1.00	–
93	504977.24	1323281.81	Картометрический метод. 1.00	–
94	504979.68	1323278.11	Картометрический метод. 1.00	–
95	504982.43	1323271.76	Картометрический метод. 1.00	–
96	504983.06	1323269.53	Картометрический метод. 1.00	–
97	504983.49	1323266.04	Картометрический метод. 1.00	–
98	504982.96	1323262.13	Картометрический метод. 1.00	–
99	504981.69	1323258.42	Картометрический метод. 1.00	–
100	504980.10	1323252.81	Картометрический метод. 1.00	–
101	504979.57	1323246.25	Картометрический метод. 1.00	–
102	504981.00	1323236.57	Картометрический метод. 1.00	–
103	504981.53	1323232.60	Картометрический метод. 1.00	–
104	504982.37	1323227.25	Картометрический метод. 1.00	–
105	504983.54	1323223.50	Картометрический метод. 1.00	–
106	504986.03	1323216.83	Картометрический метод. 1.00	–
107	504986.77	1323214.50	Картометрический метод. 1.00	–
108	504988.35	1323210.16	Картометрический метод. 1.00	–
109	504990.10	1323205.19	Картометрический метод. 1.00	–
110	504992.53	1323197.83	Картометрический метод. 1.00	–
111	504993.33	1323194.82	Картометрический метод. 1.00	–
112	504994.65	1323191.69	Картометрический метод. 1.00	–
113	504995.60	1323188.78	Картометрический метод. 1.00	–
114	504996.93	1323183.86	Картометрический метод. 1.00	–
115	504997.88	1323181.48	Картометрический метод. 1.00	–
116	504999.36	1323179.47	Картометрический метод. 1.00	–
117	505001.21	1323178.09	Картометрический метод. 1.00	–
118	505003.07	1323176.93	Картометрический метод. 1.00	–
119	505005.29	1323176.61	Картометрический метод. 1.00	–
120	505007.35	1323177.14	Картометрический метод. 1.00	–
121	505009.68	1323178.20	Картометрический метод. 1.00	–

**Описание местоположения границы населенного пункта деревня Лапшинка  
муниципального образования сельского поселения село Совхоз "Боровский" Боровского  
района Калужской области**

(наименование объекта)

**Сведения о местоположении границ объекта**

122	505011.48	1323179.58	Картометрический метод. 1.00	–
123	505015.50	1323181.96	Картометрический метод. 1.00	–
124	505019.63	1323183.17	Картометрический метод. 1.00	–
125	505023.01	1323184.39	Картометрический метод. 1.00	–
126	505026.35	1323185.61	Картометрический метод. 1.00	–
127	505030.37	1323186.61	Картометрический метод. 1.00	–
128	505036.77	1323187.46	Картометрический метод. 1.00	–
129	505037.62	1323187.46	Картометрический метод. 1.00	–
130	505038.78	1323187.14	Картометрический метод. 1.00	–
131	505040.32	1323185.98	Картометрический метод. 1.00	–
132	505042.38	1323183.28	Картометрический метод. 1.00	–
133	505045.08	1323179.79	Картометрический метод. 1.00	–
134	505046.25	1323178.52	Картометрический метод. 1.00	–
135	505046.99	1323177.35	Картометрический метод. 1.00	–
136	505047.30	1323175.87	Картометрический метод. 1.00	–
137	505047.30	1323174.60	Картометрический метод. 1.00	–
138	505047.20	1323173.49	Картометрический метод. 1.00	–
139	505046.77	1323172.27	Картометрический метод. 1.00	–
140	505046.09	1323171.16	Картометрический метод. 1.00	–
141	505045.98	1323169.31	Картометрический метод. 1.00	–
142	505046.25	1323167.19	Картометрический метод. 1.00	–
143	505046.88	1323165.34	Картометрический метод. 1.00	–
144	505048.04	1323163.01	Картометрический метод. 1.00	–
145	505048.89	1323161.53	Картометрический метод. 1.00	–
146	505049.79	1323160.31	Картометрический метод. 1.00	–
147	505050.37	1323158.73	Картометрический метод. 1.00	–
148	505050.37	1323157.24	Картометрический метод. 1.00	–
149	505050.27	1323156.08	Картометрический метод. 1.00	–
150	505049.74	1323154.97	Картометрический метод. 1.00	–
151	505049.05	1323154.12	Картометрический метод. 1.00	–
152	505047.99	1323153.43	Картометрический метод. 1.00	–
153	505046.35	1323152.48	Картометрический метод. 1.00	–
154	505043.60	1323150.84	Картометрический метод. 1.00	–
155	505041.80	1323149.25	Картометрический метод. 1.00	–
156	505038.41	1323145.55	Картометрический метод. 1.00	–
157	505034.60	1323142.96	Картометрический метод. 1.00	–
158	505030.79	1323140.95	Картометрический метод. 1.00	–
159	505025.82	1323137.19	Картометрический метод. 1.00	–
160	505023.07	1323134.17	Картометрический метод. 1.00	–
161	505018.94	1323128.35	Картометрический метод. 1.00	–
162	505016.93	1323123.27	Картометрический метод. 1.00	–
163	505016.29	1323119.67	Картометрический метод. 1.00	–
164	505016.19	1323116.08	Картометрический метод. 1.00	–

**Описание местоположения границы населенного пункта деревня Лапшинка  
муниципального образования сельского поселения село Совхоз "Боровский" Боровского  
района Калужской области**

(наименование объекта)

**Сведения о местоположении границ объекта**

165	505015.13	1323113.75	Картометрический метод. 1.00	–
166	505012.80	1323111.31	Картометрический метод. 1.00	–
167	505009.52	1323106.23	Картометрический метод. 1.00	–
168	505006.66	1323100.84	Картометрический метод. 1.00	–
169	505003.45	1323089.46	Картометрический метод. 1.00	–
170	504995.62	1323074.54	Картометрический метод. 1.00	–
171	504986.41	1323061.10	Картометрический метод. 1.00	–
172	504978.58	1323047.98	Картометрический метод. 1.00	–
173	504975.41	1323033.37	Картометрический метод. 1.00	–
174	504975.65	1323024.00	Картометрический метод. 1.00	–
175	504976.71	1323012.36	Картометрический метод. 1.00	–
176	504979.68	1323007.28	Картометрический метод. 1.00	–
177	504986.24	1323000.93	Картометрический метод. 1.00	–
178	504997.88	1322992.25	Картометрический метод. 1.00	–
179	505004.97	1322987.17	Картометрический метод. 1.00	–
180	505009.31	1322983.25	Картометрический метод. 1.00	–
181	505012.17	1322979.76	Картометрический метод. 1.00	–
182	505014.50	1322976.27	Картометрический метод. 1.00	–
183	505016.08	1322973.94	Картометрический метод. 1.00	–
184	505019.15	1322967.75	Картометрический метод. 1.00	–
185	505020.00	1322963.73	Картометрический метод. 1.00	–
186	505020.37	1322959.97	Картометрический метод. 1.00	–
187	505020.90	1322957.59	Картометрический метод. 1.00	–
188	505021.64	1322954.84	Картометрический метод. 1.00	–
189	505022.75	1322952.19	Картометрический метод. 1.00	–
190	505023.44	1322950.71	Картометрический метод. 1.00	–
191	505023.70	1322947.06	Картометрический метод. 1.00	–
192	505022.96	1322942.30	Картометрический метод. 1.00	–
193	505021.59	1322940.18	Картометрический метод. 1.00	–
194	505019.79	1322937.85	Картометрический метод. 1.00	–
195	505017.41	1322933.94	Картометрический метод. 1.00	–
196	505016.66	1322932.93	Картометрический метод. 1.00	–
197	505016.14	1322931.03	Картометрический метод. 1.00	–
198	505016.29	1322929.49	Картометрический метод. 1.00	–
199	505016.82	1322928.33	Картометрический метод. 1.00	–
200	505017.67	1322926.58	Картометрический метод. 1.00	–
201	505018.57	1322924.83	Картометрический метод. 1.00	–
202	505019.10	1322923.30	Картометрический метод. 1.00	–
203	505019.10	1322922.08	Картометрический метод. 1.00	–
204	505019.05	1322921.08	Картометрический метод. 1.00	–
205	505018.62	1322919.91	Картометрический метод. 1.00	–
206	505016.61	1322916.16	Картометрический метод. 1.00	–
207	505015.77	1322913.62	Картометрический метод. 1.00	–

**Описание местоположения границы населенного пункта деревня Лапшинка  
муниципального образования сельского поселения село Совхоз "Боровский" Боровского  
района Калужской области**

(наименование объекта)

**Сведения о местоположении границ объекта**

208	505015.66	1322909.17	Картометрический метод. 1.00	–
209	505015.77	1322904.83	Картометрический метод. 1.00	–
210	505016.29	1322901.76	Картометрический метод. 1.00	–
211	505017.67	1322898.16	Картометрический метод. 1.00	–
212	505019.15	1322894.67	Картометрический метод. 1.00	–
213	505020.32	1322892.13	Картометрический метод. 1.00	–
214	505021.27	1322889.91	Картометрический метод. 1.00	–
215	505022.12	1322887.05	Картометрический метод. 1.00	–
216	505022.64	1322884.19	Картометрический метод. 1.00	–
217	505022.64	1322881.13	Картометрический метод. 1.00	–
218	505022.64	1322877.63	Картометрический метод. 1.00	–
219	505022.22	1322872.34	Картометрический метод. 1.00	–
220	505020.00	1322860.59	Картометрический метод. 1.00	–
221	505018.41	1322856.68	Картометрический метод. 1.00	–
222	505017.35	1322853.08	Картометрический метод. 1.00	–
223	505016.61	1322850.86	Картометрический метод. 1.00	–
224	505016.08	1322846.94	Картометрический метод. 1.00	–
225	505016.08	1322842.39	Картометрический метод. 1.00	–
226	505016.40	1322839.22	Картометрический метод. 1.00	–
227	505017.46	1322835.83	Картометрический метод. 1.00	–
228	505018.83	1322833.39	Картометрический метод. 1.00	–
229	505020.74	1322831.17	Картометрический метод. 1.00	–
230	505022.43	1322829.48	Картометрический метод. 1.00	–
231	505024.23	1322828.00	Картометрический метод. 1.00	–
232	505026.35	1322826.20	Картометрический метод. 1.00	–
233	505029.52	1322825.03	Картометрический метод. 1.00	–
234	505038.20	1322824.40	Картометрический метод. 1.00	–
235	505045.72	1322823.66	Картометрический метод. 1.00	–
236	505049.18	1322822.69	Картометрический метод. 1.00	–
237	505052.57	1322820.41	Картометрический метод. 1.00	–
238	505054.40	1322818.28	Картометрический метод. 1.00	–
239	505055.16	1322815.97	Картометрический метод. 1.00	–
240	505055.70	1322813.76	Картометрический метод. 1.00	–
241	505055.60	1322810.99	Картометрический метод. 1.00	–
242	505055.31	1322807.74	Картометрический метод. 1.00	–
243	505054.40	1322805.14	Картометрический метод. 1.00	–
244	505052.91	1322802.91	Картометрический метод. 1.00	–
245	505050.80	1322801.22	Картометрический метод. 1.00	–
246	505048.15	1322799.32	Картометрический метод. 1.00	–
247	505044.13	1322797.31	Картометрический метод. 1.00	–
248	505038.63	1322796.35	Картометрический метод. 1.00	–
249	505035.87	1322795.72	Картометрический метод. 1.00	–
250	505031.43	1322795.08	Картометрический метод. 1.00	–

**Описание местоположения границы населенного пункта деревня Лапшинка  
муниципального образования сельского поселения село Совхоз "Боровский" Боровского  
района Калужской области**

(наименование объекта)

**Сведения о местоположении границ объекта**

251	505028.68	1322795.08	Картометрический метод. 1.00	–
252	505025.08	1322795.08	Картометрический метод. 1.00	–
253	505019.47	1322795.29	Картометрический метод. 1.00	–
254	505015.45	1322794.34	Картометрический метод. 1.00	–
255	505010.79	1322792.65	Картометрический метод. 1.00	–
256	505002.75	1322789.47	Картометрический метод. 1.00	–
257	504998.51	1322786.09	Картометрический метод. 1.00	–
258	504992.91	1322781.11	Картометрический метод. 1.00	–
259	504988.04	1322775.82	Картометрический метод. 1.00	–
260	504983.17	1322769.89	Картометрический метод. 1.00	–
261	504978.09	1322763.97	Картометрический метод. 1.00	–
262	504973.43	1322756.77	Картометрический метод. 1.00	–
263	504969.62	1322748.73	Картометрический метод. 1.00	–
264	504966.66	1322733.70	Картометрический метод. 1.00	–
265	504961.58	1322691.58	Картометрический метод. 1.00	–
266	504966.45	1322670.83	Картометрический метод. 1.00	–
267	504977.03	1322661.52	Картометрический метод. 1.00	–
268	504983.80	1322653.05	Картометрический метод. 1.00	–
269	504988.07	1322642.06	Картометрический метод. 1.00	–
270	504989.53	1322624.60	Картометрический метод. 1.00	–
271	504992.73	1322608.88	Картометрический метод. 1.00	–
272	504993.60	1322595.78	Картометрический метод. 1.00	–
273	504990.11	1322578.03	Картометрический метод. 1.00	–
274	504991.85	1322567.84	Картометрический метод. 1.00	–
275	504996.22	1322551.54	Картометрический метод. 1.00	–
276	504999.42	1322534.95	Картометрический метод. 1.00	–
277	505000.30	1322524.18	Картометрический метод. 1.00	–
278	504999.42	1322501.77	Картометрический метод. 1.00	–
279	504997.68	1322484.60	Картометрический метод. 1.00	–
280	504991.42	1322464.04	Картометрический метод. 1.00	–
281	504986.03	1322449.22	Картометрический метод. 1.00	–
282	504974.49	1322429.01	Картометрический метод. 1.00	–
283	504962.32	1322413.02	Картометрический метод. 1.00	–
284	504951.63	1322403.29	Картометрический метод. 1.00	–
285	504939.46	1322393.45	Картометрический метод. 1.00	–
286	504930.04	1322385.72	Картометрический метод. 1.00	–
287	504922.87	1322373.99	Картометрический метод. 1.00	–
288	504912.40	1322365.26	Картометрический метод. 1.00	–
289	504896.68	1322354.20	Картометрический метод. 1.00	–
290	504880.38	1322341.40	Картометрический метод. 1.00	–
291	504869.61	1322333.54	Картометрический метод. 1.00	–
292	504862.04	1322323.93	Картометрический метод. 1.00	–
293	504856.95	1322314.62	Картометрический метод. 1.00	–

**Описание местоположения границы населенного пункта деревня Лапшинка  
муниципального образования сельского поселения село Совхоз "Боровский" Боровского  
района Калужской области**

(наименование объекта)

**Сведения о местоположении границ объекта**

294	504840.07	1322299.48	Картометрический метод. 1.00	–
295	504886.41	1322275.59	Картометрический метод. 1.00	–
296	504907.47	1322259.30	Картометрический метод. 1.00	–
297	504934.47	1322238.06	Картометрический метод. 1.00	–
298	504963.18	1322212.05	Картометрический метод. 1.00	–
299	504977.13	1322196.03	Картометрический метод. 1.00	–
300	504996.21	1322176.95	Картометрический метод. 1.00	–
301	505016.28	1322155.44	Картометрический метод. 1.00	–
302	505023.12	1322142.03	Картометрический метод. 1.00	–
303	505039.59	1322127.81	Картометрический метод. 1.00	–
304	505050.30	1322113.05	Картометрический метод. 1.00	–
305	505064.97	1322080.38	Картометрический метод. 1.00	–
306	505071.90	1322062.29	Картометрический метод. 1.00	–
307	505074.60	1322048.07	Картометрический метод. 1.00	–
308	505077.21	1322024.58	Картометрический метод. 1.00	–
309	505077.84	1322006.04	Картометрический метод. 1.00	–
310	505075.95	1321985.43	Картометрический метод. 1.00	–
311	505072.71	1321952.67	Картометрический метод. 1.00	–
312	505063.89	1321905.42	Картометрический метод. 1.00	–
313	505056.15	1321878.60	Картометрический метод. 1.00	–
314	505052.55	1321849.80	Картометрический метод. 1.00	–
315	505081.26	1321832.70	Картометрический метод. 1.00	–
316	505122.75	1321852.68	Картометрический метод. 1.00	–
317	505148.22	1321861.95	Картометрический метод. 1.00	–
318	505170.81	1321871.13	Картометрический метод. 1.00	–
319	505183.41	1321879.68	Картометрический метод. 1.00	–
320	505189.80	1321898.13	Картометрический метод. 1.00	–
321	505201.68	1321949.34	Картометрический метод. 1.00	–
322	505227.42	1322033.13	Картометрический метод. 1.00	–
323	505246.41	1322127.36	Картометрический метод. 1.00	–
324	505249.74	1322153.46	Картометрический метод. 1.00	–
1	505380.51	1322106.66	Картометрический метод. 1.00	–

**3. Сведения о характерных точках части (частей) границы объекта**

–	–	–	–	–
---	---	---	---	---

**4. Сведения о частях границ объекта, совпадающих с местоположением внешних границ природных объектов и(или) объектов искусственного происхождения**

Обозначение части границ		Описание прохождения части границ
от точки	до точки	
1	2	3
1	4	На севере: от т. № 1 - 612,9 м на северо-восток по границе участка с кадастровым номером

**Описание местоположения границы населенного пункта деревня Лапшинка  
муниципального образования сельского поселения село Совхоз "Боровский" Боровского  
района Калужской области**

(наименование объекта)

**Сведения о местоположении границ объекта**

		40:03:112901:26 до т. № 4
4	5	Далее - 227,2 м на юго-восток по границе участка с кадастровым номером 40:03:112901:26 до т. № 5
5	9	Далее - 126,5 м в общем юго-западном направлении вдоль лесного массива до т. № 9
9	24	Далее - 1179,5 в общем юго-восточном направлении вдоль жилой застройки деревни Лапшинка и города Балабаново пересекая газопровод, ЛЭП и автомобильную дорогу "Московское большое кольцо - Лапшинка" до т. № 24
24	38	На востоке: от т. № 24 - 308,4 м на юго-запад вдоль автомобильной дороги "Московское большое кольцо - Лапшинка" до т. № 38
38	294	На юге: от т. № 38 - 1626,5 м в общем западном направлении по реке Страдаловке пересекая автомобильную дорогу "Московское большое кольцо - Лапшинка" и линии электропередачи до т. № 294
294	314	Далее - 555,0 м в общем северо-западном направлении вдоль старицы до т. № 314
314	315	Далее - 33,4 м на северо-запад вдоль границ земельного участка с кадастровым номером 40:03:030402:19 до т. № 315
315	318	Далее - 97,5 м на северо-восток вдоль границ земельного участка с кадастровым номером 40:03:030402:19 до т. № 318
318	324	Далее - 297,4 м на северо-восток вдоль автомобильного проезда до т. № 324
324	1	Далее - 138,9 м на северо-запад до т. № 1

**Описание местоположения границы населенного пункта деревня Лапшинка  
муниципального образования сельского поселения село Совхоз "Боровский" Боровского  
района Калужской области**

(наименование объекта)

**Сведения о местоположении измененных (уточненных) границ объекта**

**1. Система координат =**

**2. Сведения о характерных точках границ объекта**

Обозначение характерных точек границ	Существующие координаты, м		Измененные (уточненные) координаты, м		Метод определения координат и средняя квадратическая погрешность положения характерной точки ( $M_t$ ), м	Описание закреп- ления точки
	X	Y	X	Y		
1	2	3	4	5	6	7
-	-	-	-	-	-	-

**3. Сведения о характерных точках части (частей) границы объекта**

-	-	-	-	-	-	-
---	---	---	---	---	---	---

**4. Сведения о частях границ объекта, совпадающих с местоположением внешних границ природных объектов и (или) объектов искусственного происхождения**

Обозначение части границ		Существующее описание прохождения части границ	Измененное (уточненное) описание прохождения части границ
от точки	до точки		
1	2	3	4
-	-	-	-

Описание местоположения границы населенного пункта деревня Лапшинка муниципального образования сельского поселения село Совхоз "Боровский" Боровского района Калужской области

(наименование объекта)

План границ объекта

Условные обозначения:


— Граница населенного пункта

— Границы земельных участков из базы ЕГРН

•<sup>1</sup> Характерные точки границы


Смежные объекты землеустройства

Наименование смежных объектов землеустройства	Смежные части границ
МО ГП "Город Балабаново"	от т. № 1 до т. № 24
МО СП село Совхоз "Боровский"	от т. № 24 до т. № 324

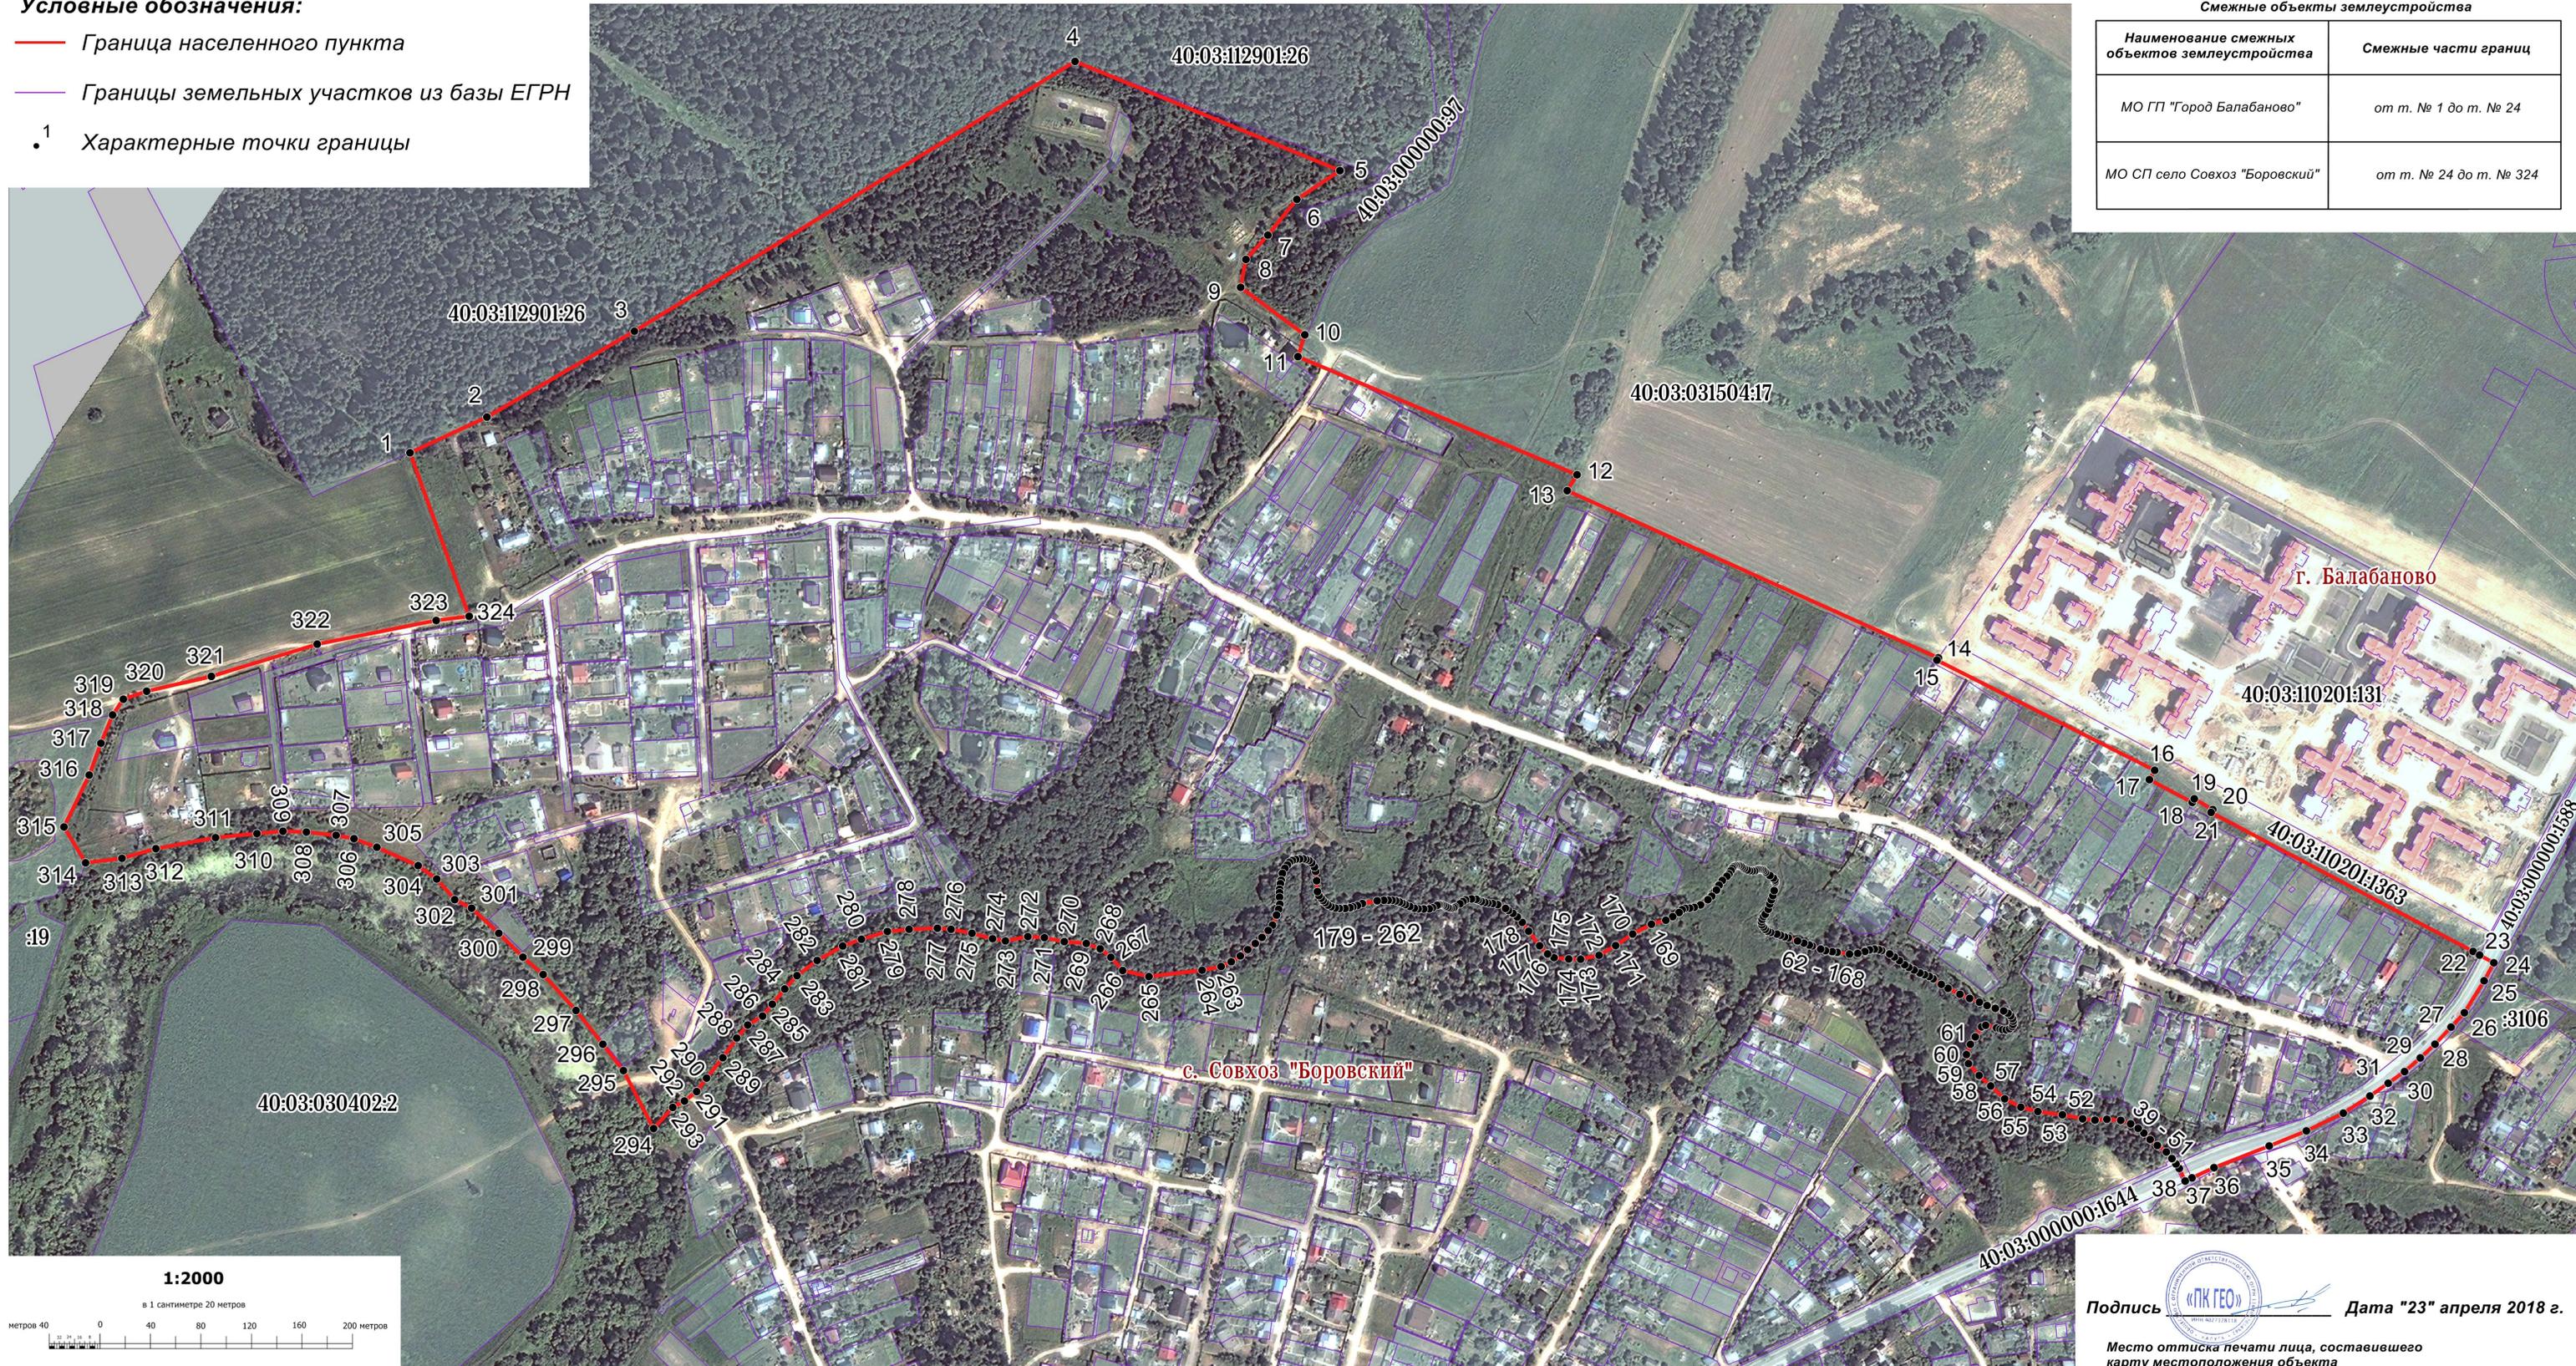

1:2000

в 1 сантиметре 20 метров

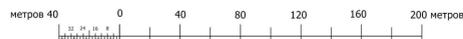

Подпись  Дата "23" апреля 2018 г.  
 Место оттиска печати лица, составившего карту местоположения объекта