

## ОПИСАНИЕ МЕСТОПОЛОЖЕНИЯ ГРАНИЦ

Описание местоположения границы населенного пункта деревня Мишково муниципального образования сельского поселения "Село "Совхоз "Боровский"" Боровского района Калужской области  
(наименование объекта, местоположение границ которого описано (далее - объект))

### Раздел 1

Сведения об объекте		
№ п/п	Характеристики объекта	Описание характеристик
1	2	3
1	Местоположение объекта	граница населенного пункта деревня Мишково муниципального образования сельского поселения "Село "Совхоз "Боровский"" Боровского района Калужской области
2	Площадь объекта +/- величина погрешности определения площади (P+/- Дельта P)	210601 кв.м ± 925 кв.м
3	Иные характеристики объекта	–

## Раздел 2

Сведения о местоположении границ объекта					
1. Система координат <u>40.1</u>					
2. Сведения о характерных точках границ объекта					
Обозначение характерных точек границ	Координаты, м		Метод определения координат характерной точки	Средняя квадратическая погрешность положения характерной точки ( $M_t$ ), м	Описание обозначения точки на местности (при наличии)
	X	Y			
1	2	3	4	5	6
Граница1(1)	–	–	–	–	–
1	497800.18	1324307.36	Картометрический метод	1.00	–
2	497801.56	1324307.69	Картометрический метод	1.00	–
3	497804.78	1324311.07	Картометрический метод	1.00	–
4	497818.48	1324325.43	Картометрический метод	1.00	–
5	497823.30	1324330.48	Картометрический метод	1.00	–
6	497816.07	1324337.97	Картометрический метод	1.00	–
7	497822.81	1324337.58	Картометрический метод	1.00	–
8	497832.95	1324328.23	Картометрический метод	1.00	–
9	497836.15	1324329.14	Картометрический метод	1.00	–
10	497862.17	1324336.42	Картометрический метод	1.00	–
11	497855.86	1324344.70	Картометрический метод	1.00	–
12	497854.31	1324346.57	Картометрический метод	1.00	–
13	497844.93	1324358.87	Картометрический метод	1.00	–
14	497843.52	1324360.72	Картометрический метод	1.00	–
15	497851.00	1324366.23	Картометрический метод	1.00	–
16	497885.24	1324328.26	Картометрический метод	1.00	–
17	497886.78	1324329.57	Картометрический метод	1.00	–
18	497888.26	1324330.98	Картометрический метод	1.00	–
19	497907.38	1324337.42	Картометрический метод	1.00	–
20	497932.49	1324348.21	Картометрический метод	1.00	–
21	497973.19	1324359.80	Картометрический метод	1.00	–
22	497975.92	1324363.88	Картометрический метод	1.00	–
23	497974.50	1324366.89	Картометрический метод	1.00	–
24	497971.08	1324366.07	Картометрический метод	1.00	–
25	497968.64	1324376.28	Картометрический метод	1.00	–

26	497969.39	1324377.52	Картометрический метод	1.00	–
27	497976.87	1324389.52	Картометрический метод	1.00	–
28	497978.96	1324389.80	Картометрический метод	1.00	–
29	498129.42	1324428.68	Картометрический метод	1.00	–
30	498093.07	1324488.25	Картометрический метод	1.00	–
31	498052.92	1324554.03	Картометрический метод	1.00	–
32	498025.66	1324598.70	Картометрический метод	1.00	–
33	497873.11	1324559.54	Картометрический метод	1.00	–
34	497865.96	1324556.37	Картометрический метод	1.00	–
35	497856.93	1324567.45	Картометрический метод	1.00	–
36	497849.25	1324581.98	Картометрический метод	1.00	–
37	497828.13	1324614.45	Картометрический метод	1.00	–
38	497816.08	1324633.04	Картометрический метод	1.00	–
39	497815.74	1324632.85	Картометрический метод	1.00	–
40	497802.07	1324651.97	Картометрический метод	1.00	–
41	497802.41	1324655.27	Картометрический метод	1.00	–
42	497787.06	1324679.45	Картометрический метод	1.00	–
43	497773.63	1324705.82	Картометрический метод	1.00	–
44	497762.25	1324723.39	Картометрический метод	1.00	–
45	497749.57	1324742.76	Картометрический метод	1.00	–
46	497748.66	1324748.26	Картометрический метод	1.00	–
47	497737.64	1324767.35	Картометрический метод	1.00	–
48	497722.02	1324789.63	Картометрический метод	1.00	–
49	497713.05	1324801.28	Картометрический метод	1.00	–
50	497702.94	1324816.90	Картометрический метод	1.00	–
51	497693.21	1324832.40	Картометрический метод	1.00	–
52	497681.17	1324849.18	Картометрический метод	1.00	–
53	497670.16	1324863.01	Картометрический метод	1.00	–
54	497661.58	1324875.68	Картометрический метод	1.00	–
55	497639.81	1324904.62	Картометрический метод	1.00	–
56	497635.24	1324913.72	Картометрический метод	1.00	–
57	497631.92	1324921.08	Картометрический метод	1.00	–
58	497625.72	1324924.22	Картометрический метод	1.00	–
59	497611.76	1324941.89	Картометрический метод	1.00	–

60	497604.08	1324953.93	Картометрический метод	1.00	–
61	497598.44	1324971.60	Картометрический метод	1.00	–
62	497598.19	1324989.14	Картометрический метод	1.00	–
63	497603.44	1325000.41	Картометрический метод	1.00	–
64	497612.28	1325019.62	Картометрический метод	1.00	–
65	497594.18	1325056.49	Картометрический метод	1.00	–
66	497615.40	1325059.30	Картометрический метод	1.00	–
67	497609.20	1325108.85	Картометрический метод	1.00	–
68	497588.16	1325105.93	Картометрический метод	1.00	–
69	497543.26	1325100.78	Картометрический метод	1.00	–
70	497527.18	1325099.68	Картометрический метод	1.00	–
71	497492.42	1325097.32	Картометрический метод	1.00	–
72	497477.09	1325097.14	Картометрический метод	1.00	–
73	497469.46	1325096.17	Картометрический метод	1.00	–
74	497428.57	1325087.94	Картометрический метод	1.00	–
75	497437.12	1325061.92	Картометрический метод	1.00	–
76	497444.84	1325033.91	Картометрический метод	1.00	–
77	497464.48	1324961.27	Картометрический метод	1.00	–
78	497454.15	1324958.80	Картометрический метод	1.00	–
79	497462.63	1324938.47	Картометрический метод	1.00	–
80	497575.71	1324678.07	Картометрический метод	1.00	–
81	497568.57	1324673.60	Картометрический метод	1.00	–
82	497536.45	1324650.43	Картометрический метод	1.00	–
83	497504.20	1324625.31	Картометрический метод	1.00	–
84	497495.97	1324619.91	Картометрический метод	1.00	–
85	497574.36	1324512.99	Картометрический метод	1.00	–
86	497615.58	1324461.51	Картометрический метод	1.00	–
87	497644.29	1324423.26	Картометрический метод	1.00	–
88	497676.33	1324395.54	Картометрический метод	1.00	–
89	497700.00	1324374.48	Картометрический метод	1.00	–
90	497704.68	1324368.09	Картометрический метод	1.00	–
91	497711.79	1324356.39	Картометрический метод	1.00	–
92	497728.35	1324335.15	Картометрический метод	1.00	–
93	497742.48	1324318.41	Картометрический метод	1.00	–

94	497764.24	1324323.89	Картометрический метод	1.00	–
95	497779.60	1324316.85	Картометрический метод	1.00	–
96	497784.73	1324314.47	Картометрический метод	1.00	–
1	497800.18	1324307.36	Картометрический метод	1.00	–
–	–	–	–	–	–
97	497844.08	1324579.59	Картометрический метод	1.00	–
98	497846.08	1324580.83	Картометрический метод	1.00	–
99	497844.83	1324582.82	Картометрический метод	1.00	–
100	497842.84	1324581.58	Картометрический метод	1.00	–
97	497844.08	1324579.59	Картометрический метод	1.00	–
–	–	–	–	–	–
101	497730.77	1324758.99	Картометрический метод	1.00	–
102	497732.75	1324760.25	Картометрический метод	1.00	–
103	497731.50	1324762.23	Картометрический метод	1.00	–
104	497729.51	1324760.98	Картометрический метод	1.00	–
101	497730.77	1324758.99	Картометрический метод	1.00	–
–	–	–	–	–	–
105	497447.46	1325070.74	Картометрический метод	1.00	–
106	497448.43	1325070.96	Картометрический метод	1.00	–
107	497448.21	1325071.94	Картометрический метод	1.00	–
108	497447.24	1325071.72	Картометрический метод	1.00	–
105	497447.46	1325070.74	Картометрический метод	1.00	–
–	–	–	–	–	–
109	497455.85	1325036.93	Картометрический метод	1.00	–
110	497456.29	1325037.83	Картометрический метод	1.00	–
111	497454.49	1325038.70	Картометрический метод	1.00	–
112	497454.05	1325037.81	Картометрический метод	1.00	–
109	497455.85	1325036.93	Картометрический метод	1.00	–
–	–	–	–	–	–
113	497461.73	1325032.90	Картометрический метод	1.00	–
114	497462.48	1325033.56	Картометрический метод	1.00	–
115	497461.83	1325034.31	Картометрический метод	1.00	–
116	497461.07	1325033.66	Картометрический метод	1.00	–
113	497461.73	1325032.90	Картометрический метод	1.00	–
Граница1(2)	–	–	–	–	–
117	497522.69	1325112.40	Картометрический метод	1.00	–
118	497547.82	1325114.65	Картометрический метод	1.00	–

119	497578.94	1325117.42	Картометрический метод	1.00	–
120	497576.11	1325149.29	Картометрический метод	1.00	–
121	497544.98	1325146.52	Картометрический метод	1.00	–
122	497507.87	1325143.24	Картометрический метод	1.00	–
117	497522.69	1325112.40	Картометрический метод	1.00	–

3. Сведения о характерных точках части (частей) границы объекта

Обозначение характерных точек части границы	Координаты, м		Метод определения координат характерной точки	Средняя квадратическая погрешность положения характерной точки ( $M_i$ ), м	Описание обозначения точки на местности (при наличии)
	X	Y			
1	2	3	4	5	6
–	–	–	–	–	–

Текстовое описание местоположения границ объекта		
Прохождение границы		Описание прохождения границы
от точки	до точки	
1	2	3
Граница1(1)	-	-
1	2	Далее - 1.4 м на север до т. №2
2	3	Далее - 4.7 м на северо-восток до т. №3
3	4	Далее - 19.9 м на северо-восток до т. №4
4	5	Далее - 7.0 м на северо-восток до т. №5
5	6	Далее - 10.4 м на юго-восток до т. №6
6	7	Далее - 6.8 м на север до т. №7
7	8	Далее - 13.8 м на северо-запад до т. №8
8	9	Далее - 3.3 м на север до т. №9
9	10	Далее - 27.0 м на север до т. №10
10	11	Далее - 10.4 м на юго-восток до т. №11
11	12	Далее - 2.4 м на юго-восток до т. №12
12	13	Далее - 15.5 м на юго-восток до т. №13
13	14	Далее - 2.3 м на юго-восток до т. №14
14	15	Далее - 9.3 м на северо-восток до т. №15
15	16	Далее - 51.1 м на северо-запад до т. №16
16	17	Далее - 2.0 м на северо-восток до т. №17
17	18	Далее - 2.0 м на северо-восток до т. №18
18	19	Далее - 20.2 м на север до т. №19
19	20	Далее - 27.3 м на северо-восток до т. №20
20	21	Далее - 42.3 м на север до т. №21
21	22	Далее - 4.9 м на северо-восток до т. №22
22	23	Далее - 3.3 м на юго-восток до т. №23
23	24	Далее - 3.5 м на юг до т. №24
24	25	Далее - 10.5 м на восток до т. №25
25	26	Далее - 1.5 м на северо-восток до т. №26
26	27	Далее - 14.1 м на северо-восток до т. №27
27	28	Далее - 2.1 м на север до т. №28
28	29	Далее - 155.4 м на север до т. №29
29	30	Далее - 69.8 м на юго-восток до т. №30
30	31	Далее - 77.1 м на юго-восток до т. №31
31	32	Далее - 52.3 м на юго-восток до т. №32
32	33	Далее - 157.5 м на юг до т. №33
33	34	Далее - 7.8 м на юго-запад до т. №34
34	35	Далее - 14.3 м на юго-восток до т. №35
35	36	Далее - 16.4 м на юго-восток до т. №36
36	37	Далее - 38.7 м на юго-восток до т. №37
37	38	Далее - 22.1 м на юго-восток до т. №38
38	39	Далее - 0.4 м на юго-запад до т. №39
39	40	Далее - 23.5 м на юго-восток до т. №40
40	41	Далее - 3.3 м на восток до т. №41
41	42	Далее - 28.6 м на юго-восток до т. №42
42	43	Далее - 29.6 м на юго-восток до т. №43
43	44	Далее - 20.9 м на юго-восток до т. №44
44	45	Далее - 23.1 м на юго-восток до т. №45
45	46	Далее - 5.6 м на восток до т. №46
46	47	Далее - 22.0 м на юго-восток до т. №47
47	48	Далее - 27.2 м на юго-восток до т. №48
48	49	Далее - 14.7 м на юго-восток до т. №49
49	50	Далее - 18.6 м на юго-восток до т. №50
50	51	Далее - 18.3 м на юго-восток до т. №51
51	52	Далее - 20.6 м на юго-восток до т. №52
52	53	Далее - 17.7 м на юго-восток до т. №53


53	54	Далее - 15.3 м на юго-восток до т. №54
54	55	Далее - 36.2 м на юго-восток до т. №55
55	56	Далее - 10.2 м на юго-восток до т. №56
56	57	Далее - 8.1 м на юго-восток до т. №57
57	58	Далее - 7.0 м на юго-восток до т. №58
58	59	Далее - 22.5 м на юго-восток до т. №59
59	60	Далее - 14.3 м на юго-восток до т. №60
60	61	Далее - 18.6 м на восток до т. №61
61	62	Далее - 17.5 м на восток до т. №62
62	63	Далее - 12.4 м на северо-восток до т. №63
63	64	Далее - 21.1 м на северо-восток до т. №64
64	65	Далее - 41.1 м на юго-восток до т. №65
65	66	Далее - 21.4 м на север до т. №66
66	67	Далее - 49.9 м на восток до т. №67
67	68	Далее - 21.2 м на юг до т. №68
68	69	Далее - 45.2 м на юг до т. №69
69	70	Далее - 16.1 м на юг до т. №70
70	71	Далее - 34.8 м на юг до т. №71
71	72	Далее - 15.3 м на юг до т. №72
72	73	Далее - 7.7 м на юг до т. №73
73	74	Далее - 41.7 м на юг до т. №74
74	75	Далее - 27.4 м на запад до т. №75
75	76	Далее - 29.1 м на запад до т. №76
76	77	Далее - 75.3 м на запад до т. №77
77	78	Далее - 10.6 м на юг до т. №78
78	79	Далее - 22.0 м на северо-запад до т. №79
79	80	Далее - 283.9 м на северо-запад до т. №80
80	81	Далее - 8.4 м на юго-запад до т. №81
81	82	Далее - 39.6 м на юго-запад до т. №82
82	83	Далее - 40.9 м на юго-запад до т. №83
83	84	Далее - 9.8 м на юго-запад до т. №84
84	85	Далее - 132.6 м на северо-запад до т. №85
85	86	Далее - 66.0 м на северо-запад до т. №86
86	87	Далее - 47.8 м на северо-запад до т. №87
87	88	Далее - 42.4 м на северо-запад до т. №88
88	89	Далее - 31.7 м на северо-запад до т. №89
89	90	Далее - 7.9 м на северо-запад до т. №90
90	91	Далее - 13.7 м на северо-запад до т. №91
91	92	Далее - 26.9 м на северо-запад до т. №92
92	93	Далее - 21.9 м на северо-запад до т. №93
93	94	Далее - 22.4 м на север до т. №94
94	95	Далее - 16.9 м на северо-запад до т. №95
95	96	Далее - 5.7 м на северо-запад до т. №96
96	1	Далее - 17.0 м на северо-запад до т. №1
-	-	-
97	98	Далее - 2.4 м на северо-восток до т. №98
98	99	Далее - 2.4 м на юго-восток до т. №99
99	100	Далее - 2.3 м на юго-запад до т. №100
100	97	Далее - 2.3 м на северо-запад до т. №97
-	-	-
101	102	Далее - 2.4 м на северо-восток до т. №102
102	103	Далее - 2.3 м на юго-восток до т. №103
103	104	Далее - 2.4 м на юго-запад до т. №104
104	101	Далее - 2.4 м на северо-запад до т. №101
-	-	-
105	106	Далее - 1.0 м на север до т. №106
106	107	Далее - 1.0 м на восток до т. №107

107	108	Далее - 1.0 м на юг до т. №108
108	105	Далее - 1.0 м на запад до т. №105
–	–	–
109	110	Далее - 1.0 м на северо-восток до т. №110
110	111	Далее - 2.0 м на юго-восток до т. №111
111	112	Далее - 1.0 м на юго-запад до т. №112
112	109	Далее - 2.0 м на северо-запад до т. №109
–	–	–
113	114	Далее - 1.0 м на северо-восток до т. №114
114	115	Далее - 1.0 м на юго-восток до т. №115
115	116	Далее - 1.0 м на юго-запад до т. №116
116	113	Далее - 1.0 м на северо-запад до т. №113
Граница1(2)	–	–
117	118	Далее - 25.2 м на север до т. №118
118	119	Далее - 31.2 м на север до т. №119
119	120	Далее - 32.0 м на восток до т. №120
120	121	Далее - 31.3 м на юг до т. №121
121	122	Далее - 37.3 м на юг до т. №122
122	117	Далее - 34.2 м на северо-запад до т. №117

**Условные обозначения:**

- Устанавливаемая граница населенного пункта
- Граница земельных участков из базы ЕГРН
- 1 Характерные точки границы

Смежные объекты	
Наименование смежных объектов	Смежные части границ
МО СП "Село "Совхоз "Боровский""	от т. №1 до т. №1

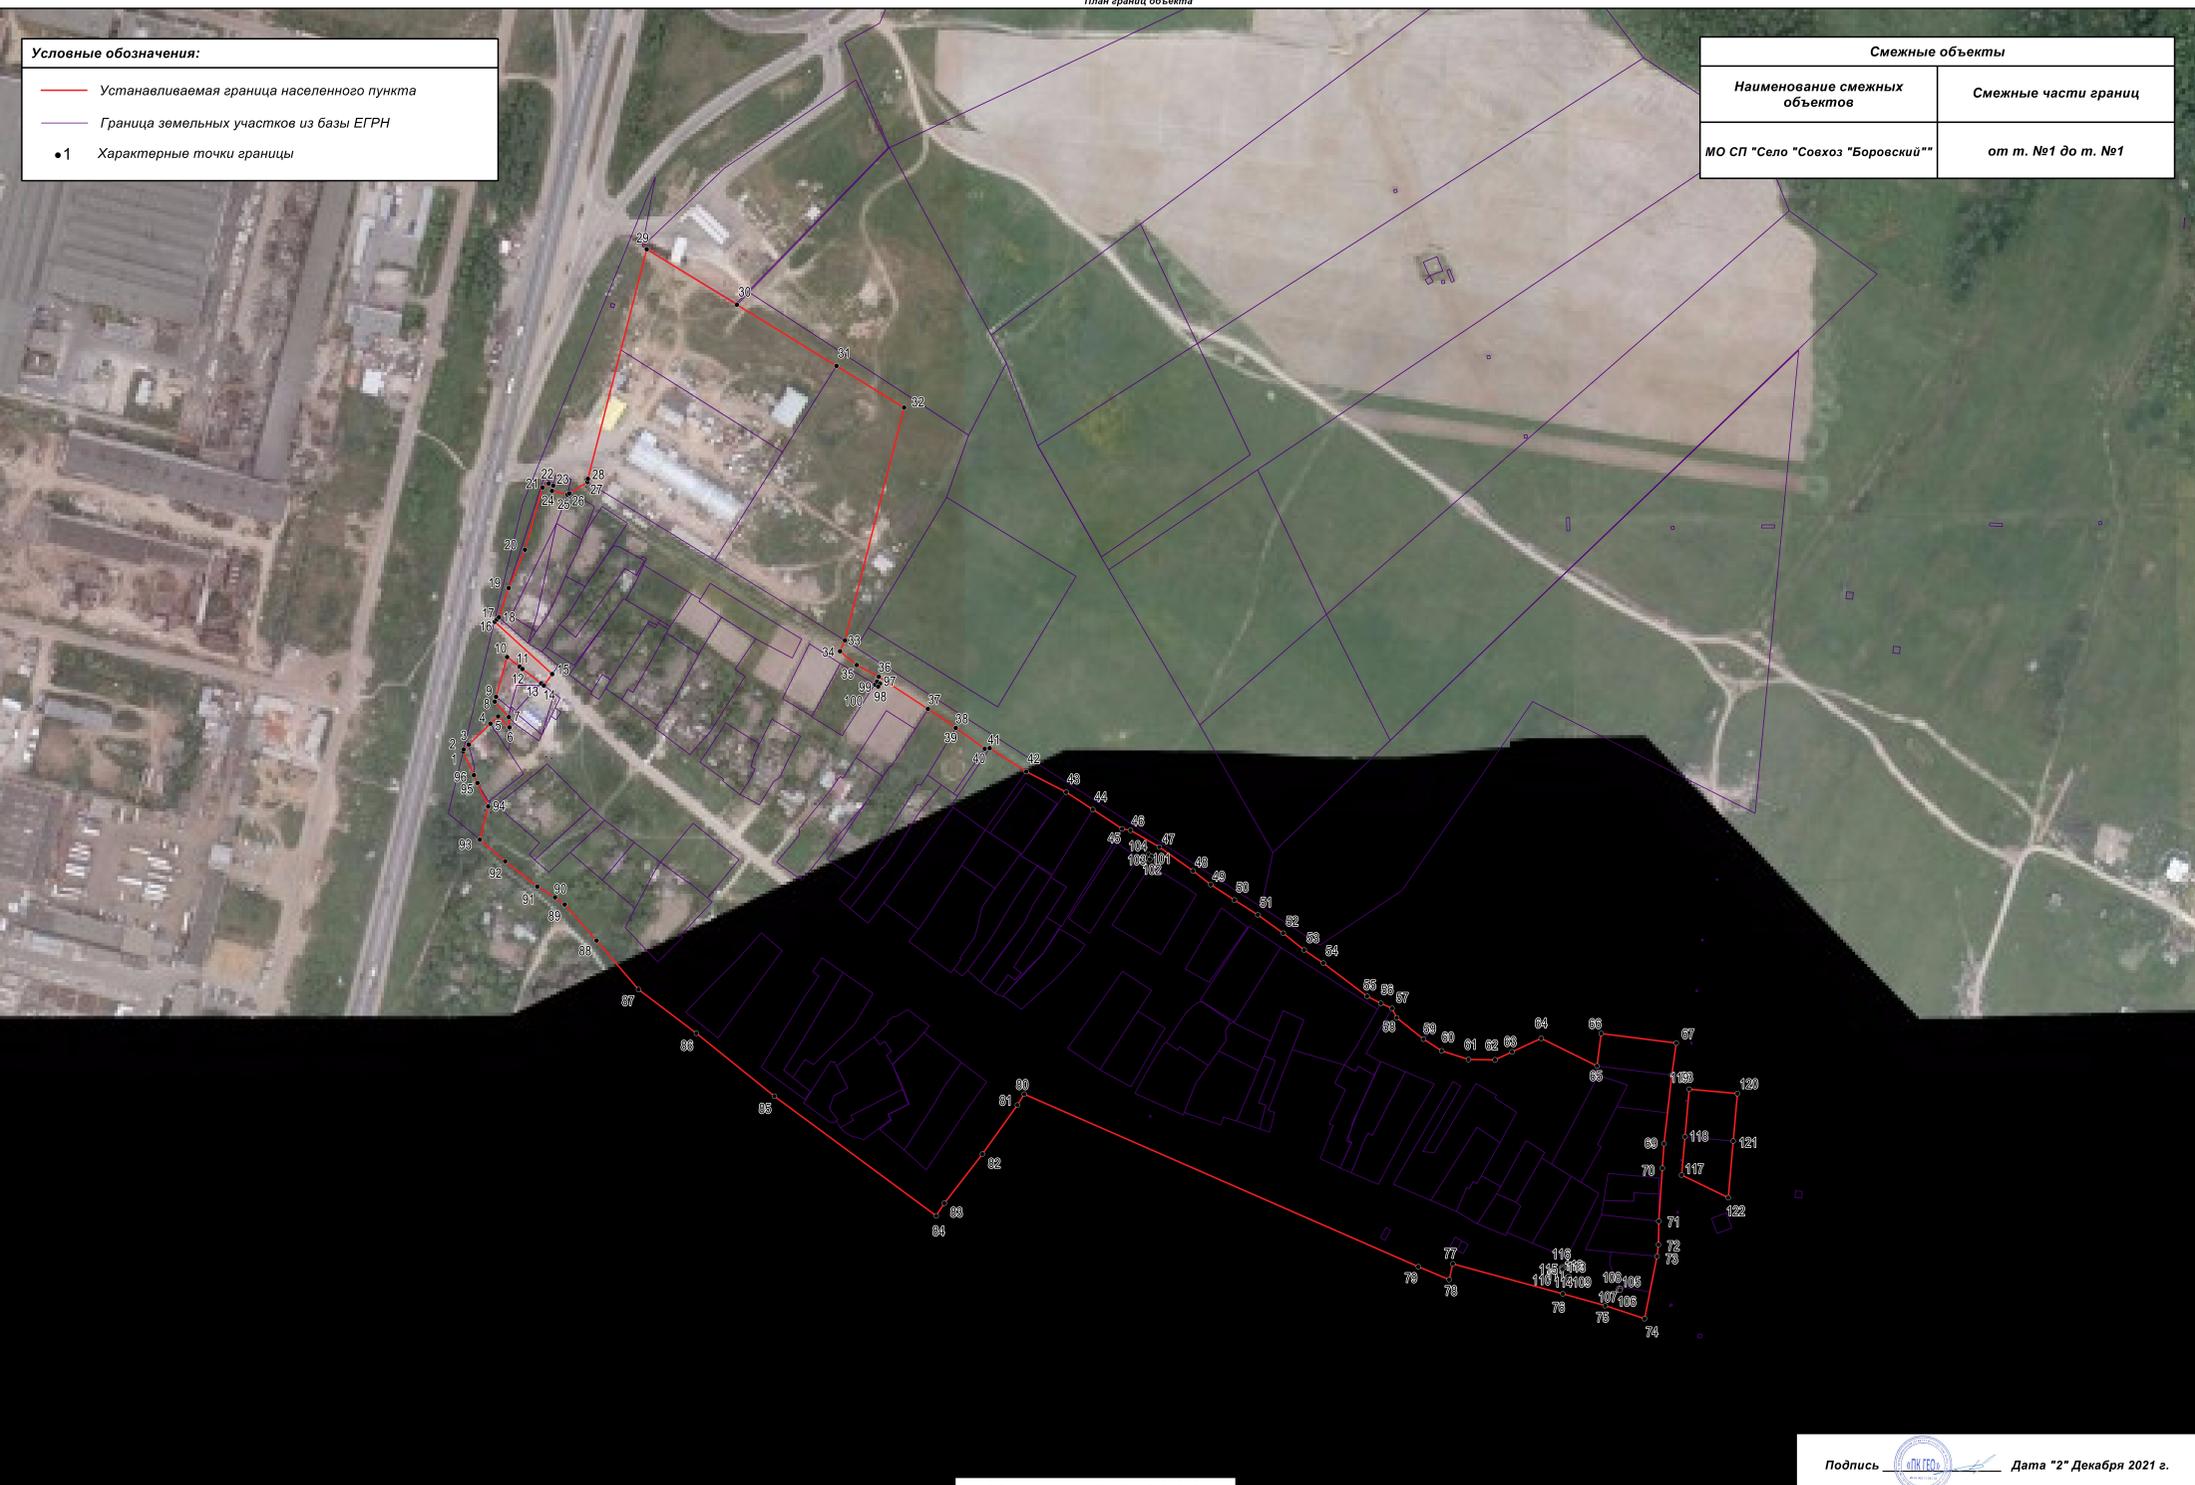

**Масштаб 1:1000**

Подпись Дата "2" Декабря 2021 г.  
 Место отписки печати лица, составившего карту местоположения объекта